


Benennung des Landschaftsbauwerkes mit Aussichtsplattform an der Ecke Hans-Böckler-Straße/Cherbourger Straße

Die Stadtverordnetenversammlung hat in ihrer Sitzung am 14. März 2019 beschlossen, dass das im beigefügten Planausschnitt vom 8. Oktober 2018 dargestellte Landschaftsbauwerk mit Aussichtsplattform die Bezeichnung „Leherheider Tunnelberg“ erhält.

Magistrat der Stadt Bremerhaven

Bremerhaven, den 22.03.2019

Anlage: Planausschnitt vom 08.10.2018

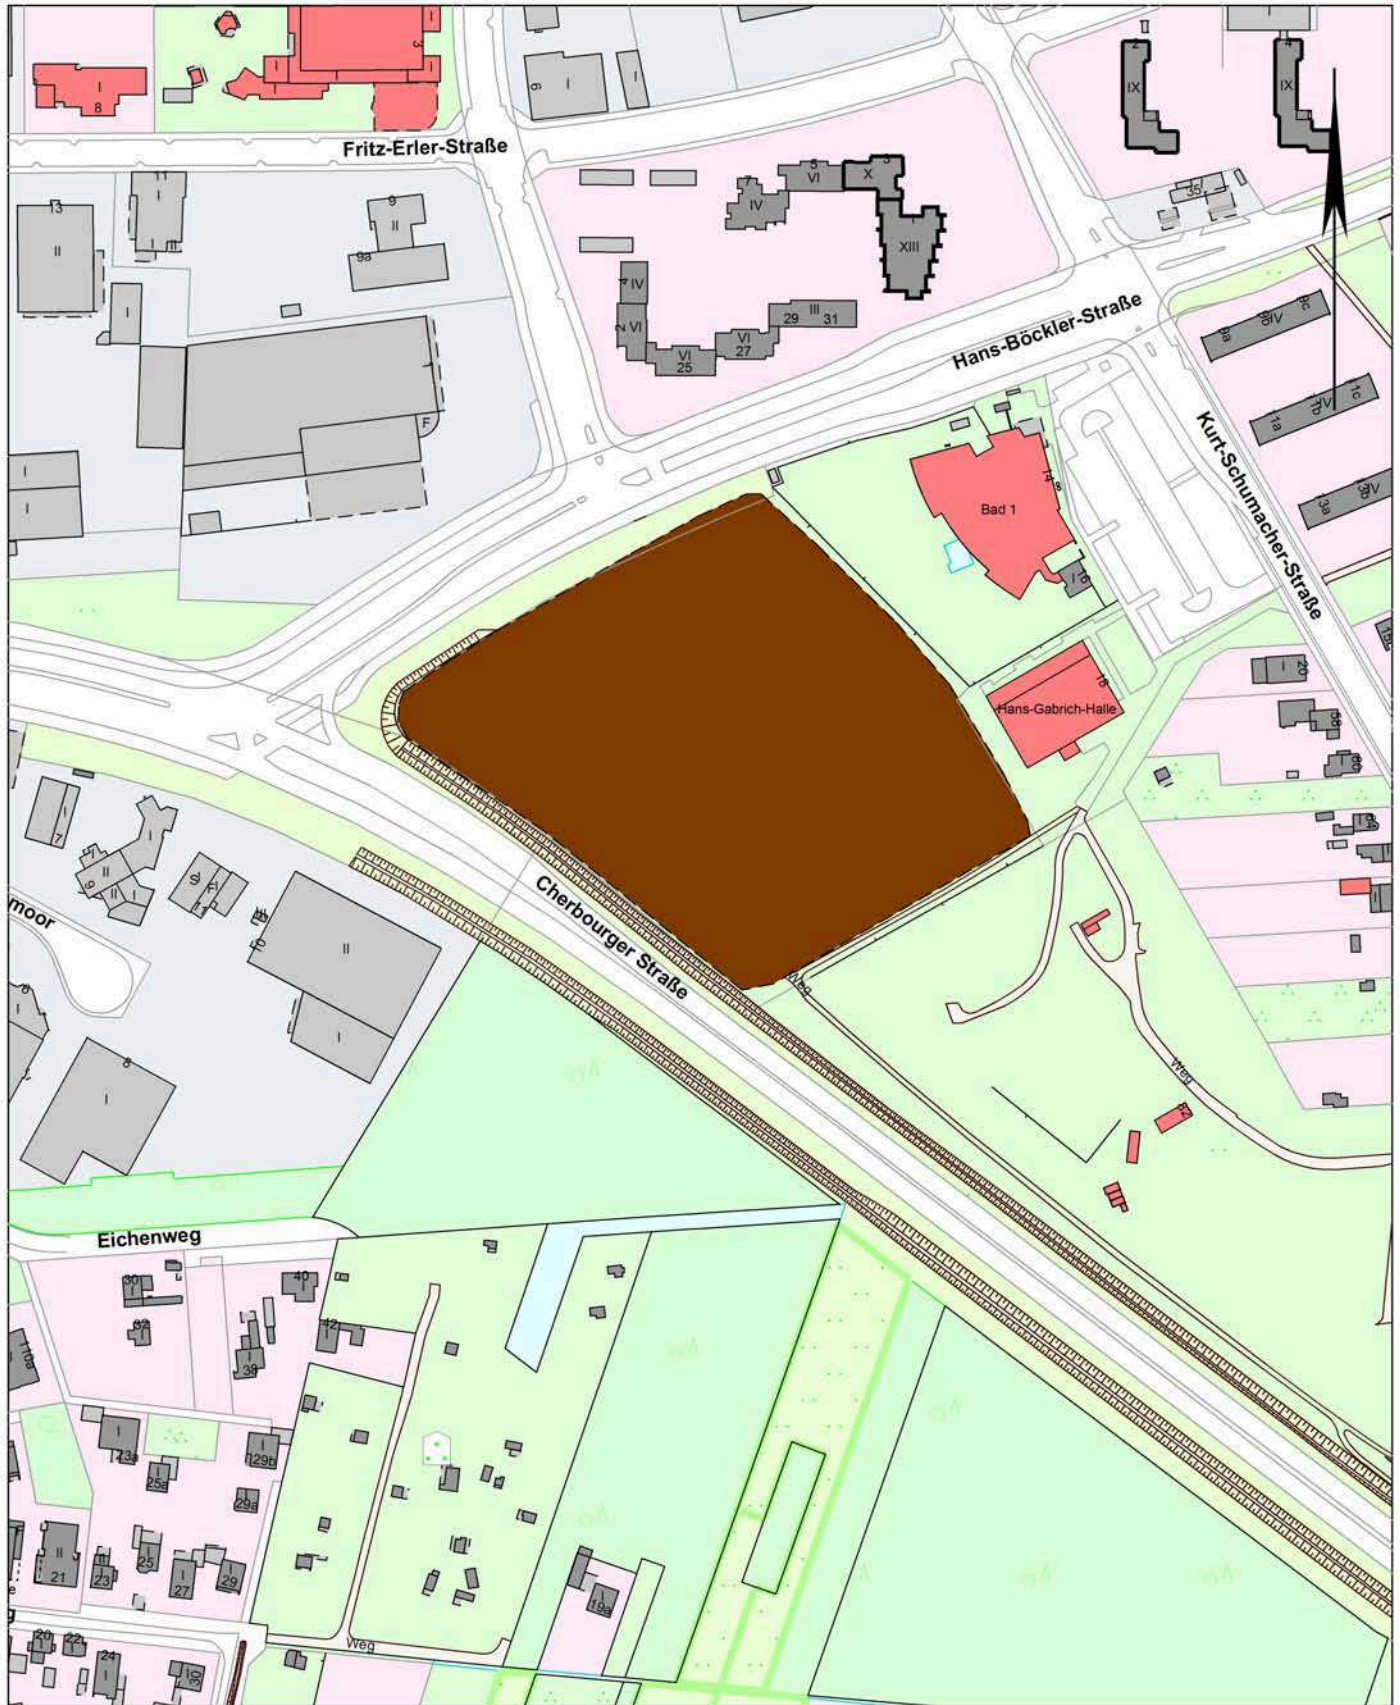

Stand: 08.10.2018

Maßstab 1 : 3000

Landschaftsbauwerk

Leherheider Tunnelberg



zu benennende Fläche



SEESTADT
BREMERHAVEN

Vermessungs- und Katasteramt – 62 –

Aktenzeichen: 62/11-32-02/01-2018