

Aufhebung einer Verkehrsfläche

Entwidmung Platz; Wormser Straße/Nürnberger Straße (Gemarkung Geestendorf, Flur 4, Flurstück 42/35)

Der Magistrat der Stadt Bremerhaven als Straßenbaubehörde hat in seiner Sitzung vom 18.03.2020 beschlossen, dass der Platz Wormser Straße/Nürnberger Straße (Gemarkung Geestendorf, Flur 4, Flurstück 42/35) gemäß § 7 Bremisches Landesstraßengesetz (BremLStrG) vom 20.12.1976 (Brem.GBl. S. 341) für den öffentlichen Verkehr entwidmet werden soll.


Die von der Aufhebung betroffene Verkehrsfläche ist im Planausschnitt vom 18.02.2020 dargestellt.

Gegen die Absicht der Entwidmung können Betroffene innerhalb eines Monats nach Bekanntgabe Einwendungen erheben. Verspätete Einwendungen können bei der abschließenden Entscheidung über die Entwidmung unberücksichtigt bleiben. Einwendungen sind schriftlich oder zur Niederschrift beim Magistrat der Stadt Bremerhaven, Vermessungs- und Katasteramt, Fährstraße 20, 27568 Bremerhaven, zu erheben.

**Magistrat der Stadt Bremerhaven
-Vermessungs- und Katasteramt-**

Bremerhaven, den 20.03.2020

Anlage: Planausschnitt (Lageplan) vom 18.02.2020

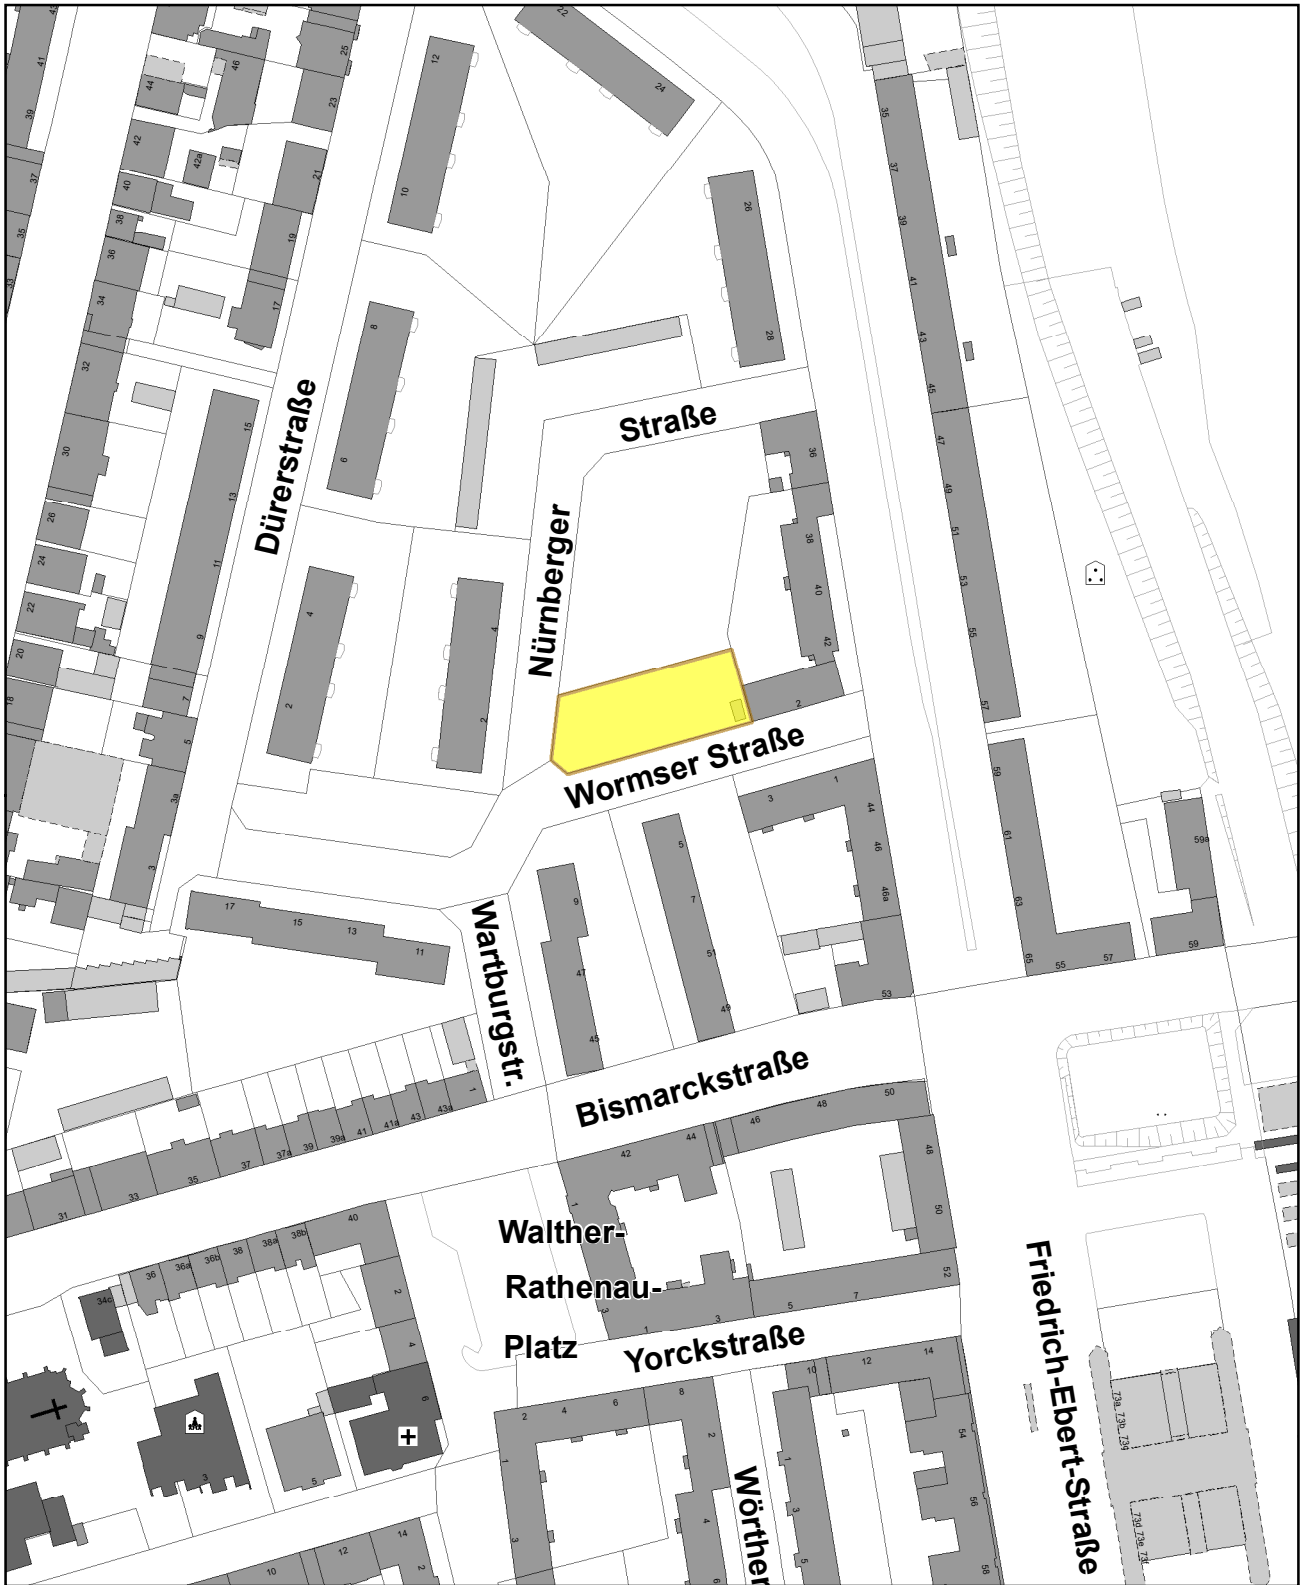

Stand: 18.02.2020

Maßstab 1 : 2.000

Entwidmung

Wormser Straße; Platz
Gemarkung Geestendorf
Flur 4, Flurstück 42/35



zu entwidmende Fläche



SEESTADT
BREMERHAVEN

Vermessungs- und Katasteramt - 62 -

Aktenzeichen: 62/11-31-11/1-2020