



# Ausschnitt Flächennutzungsplan 2006

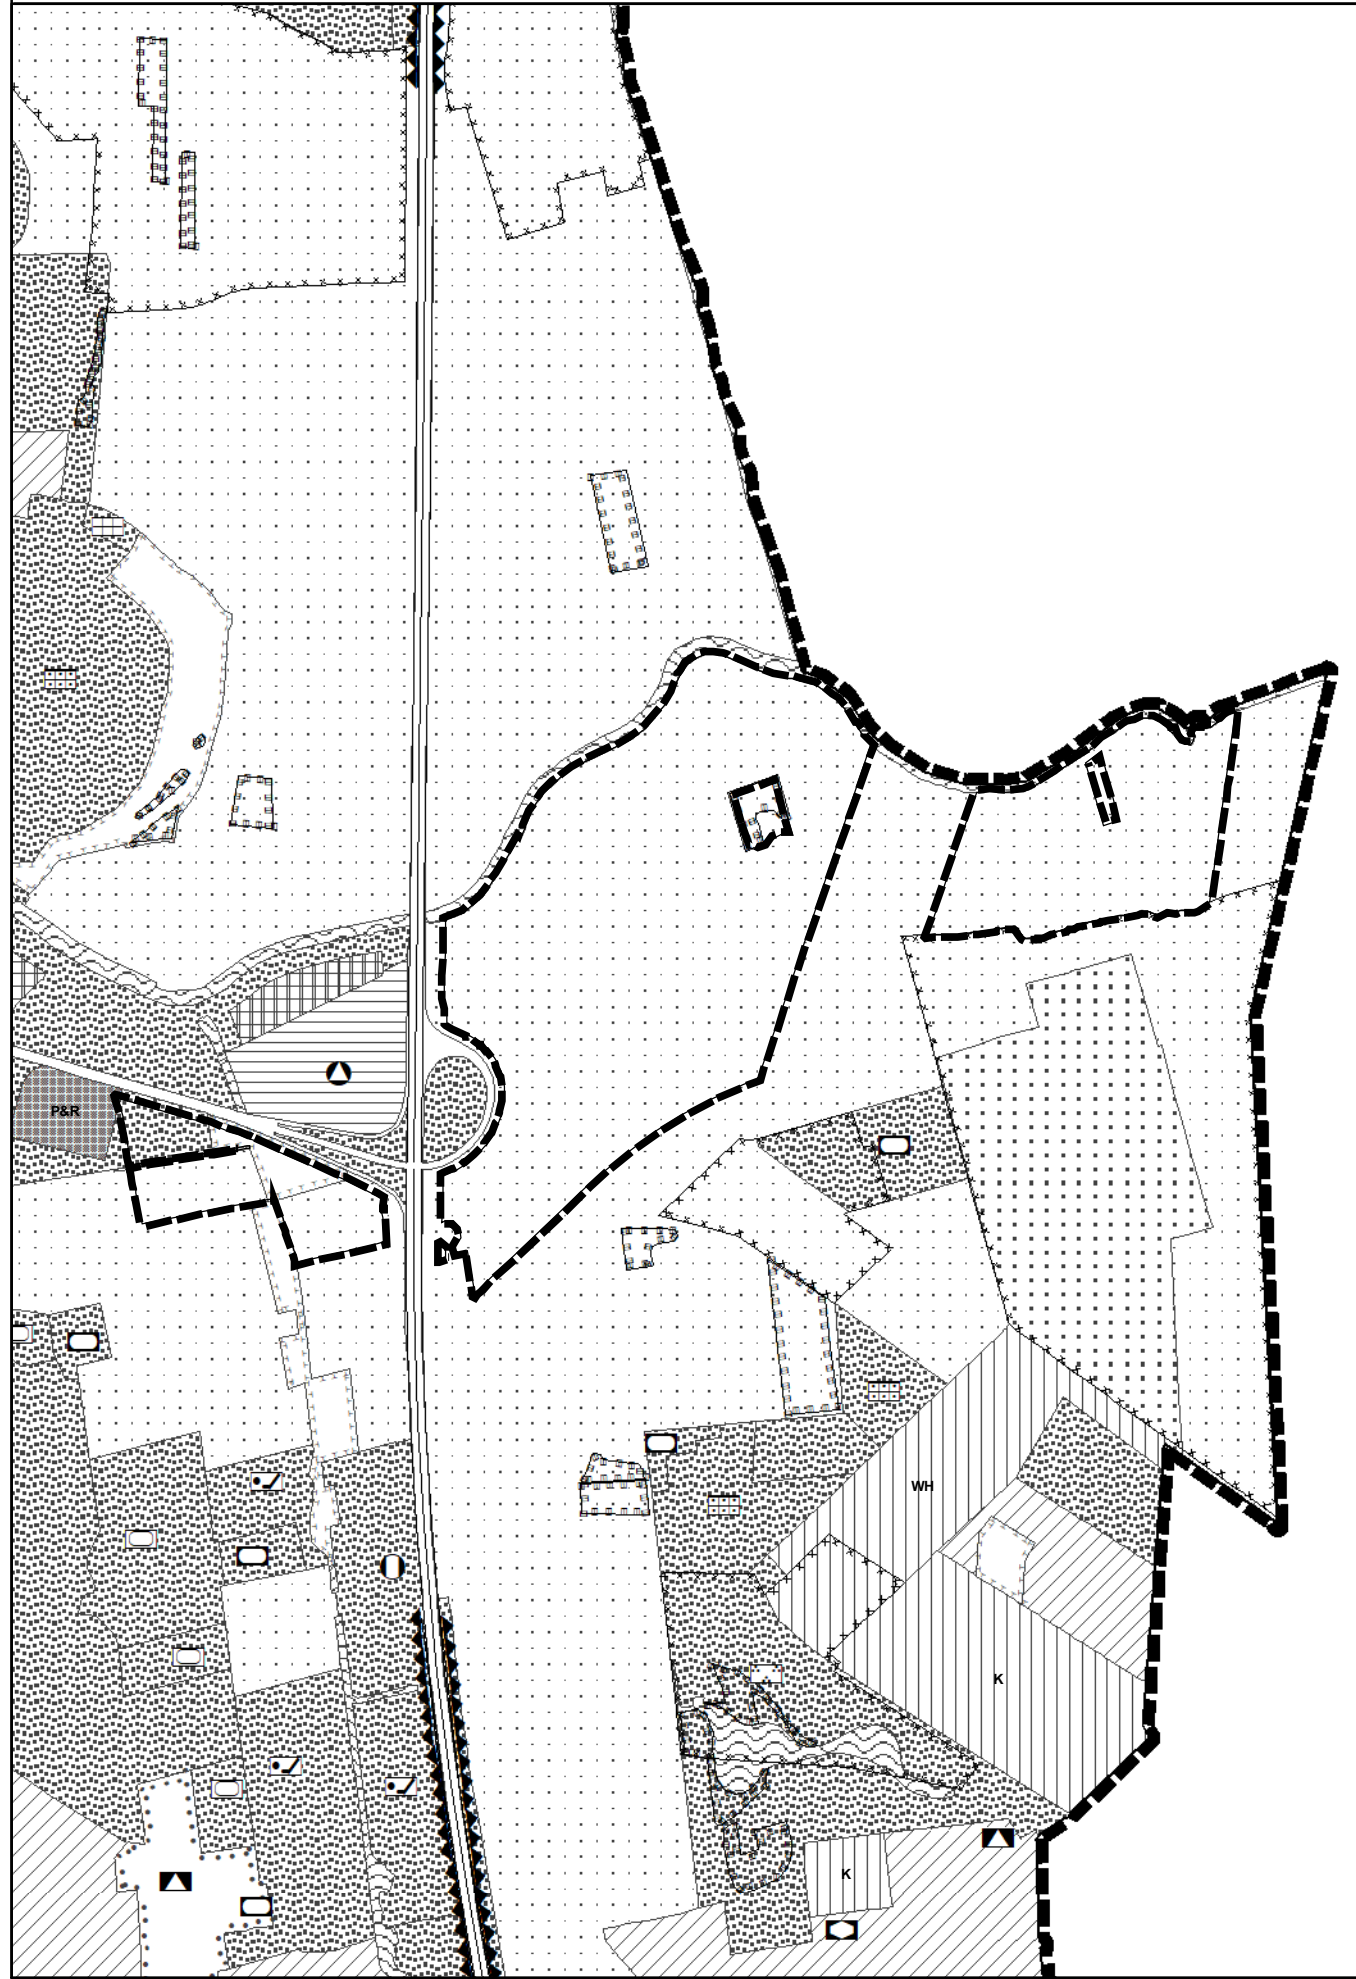

# 16. Flächennutzungsplanänderung

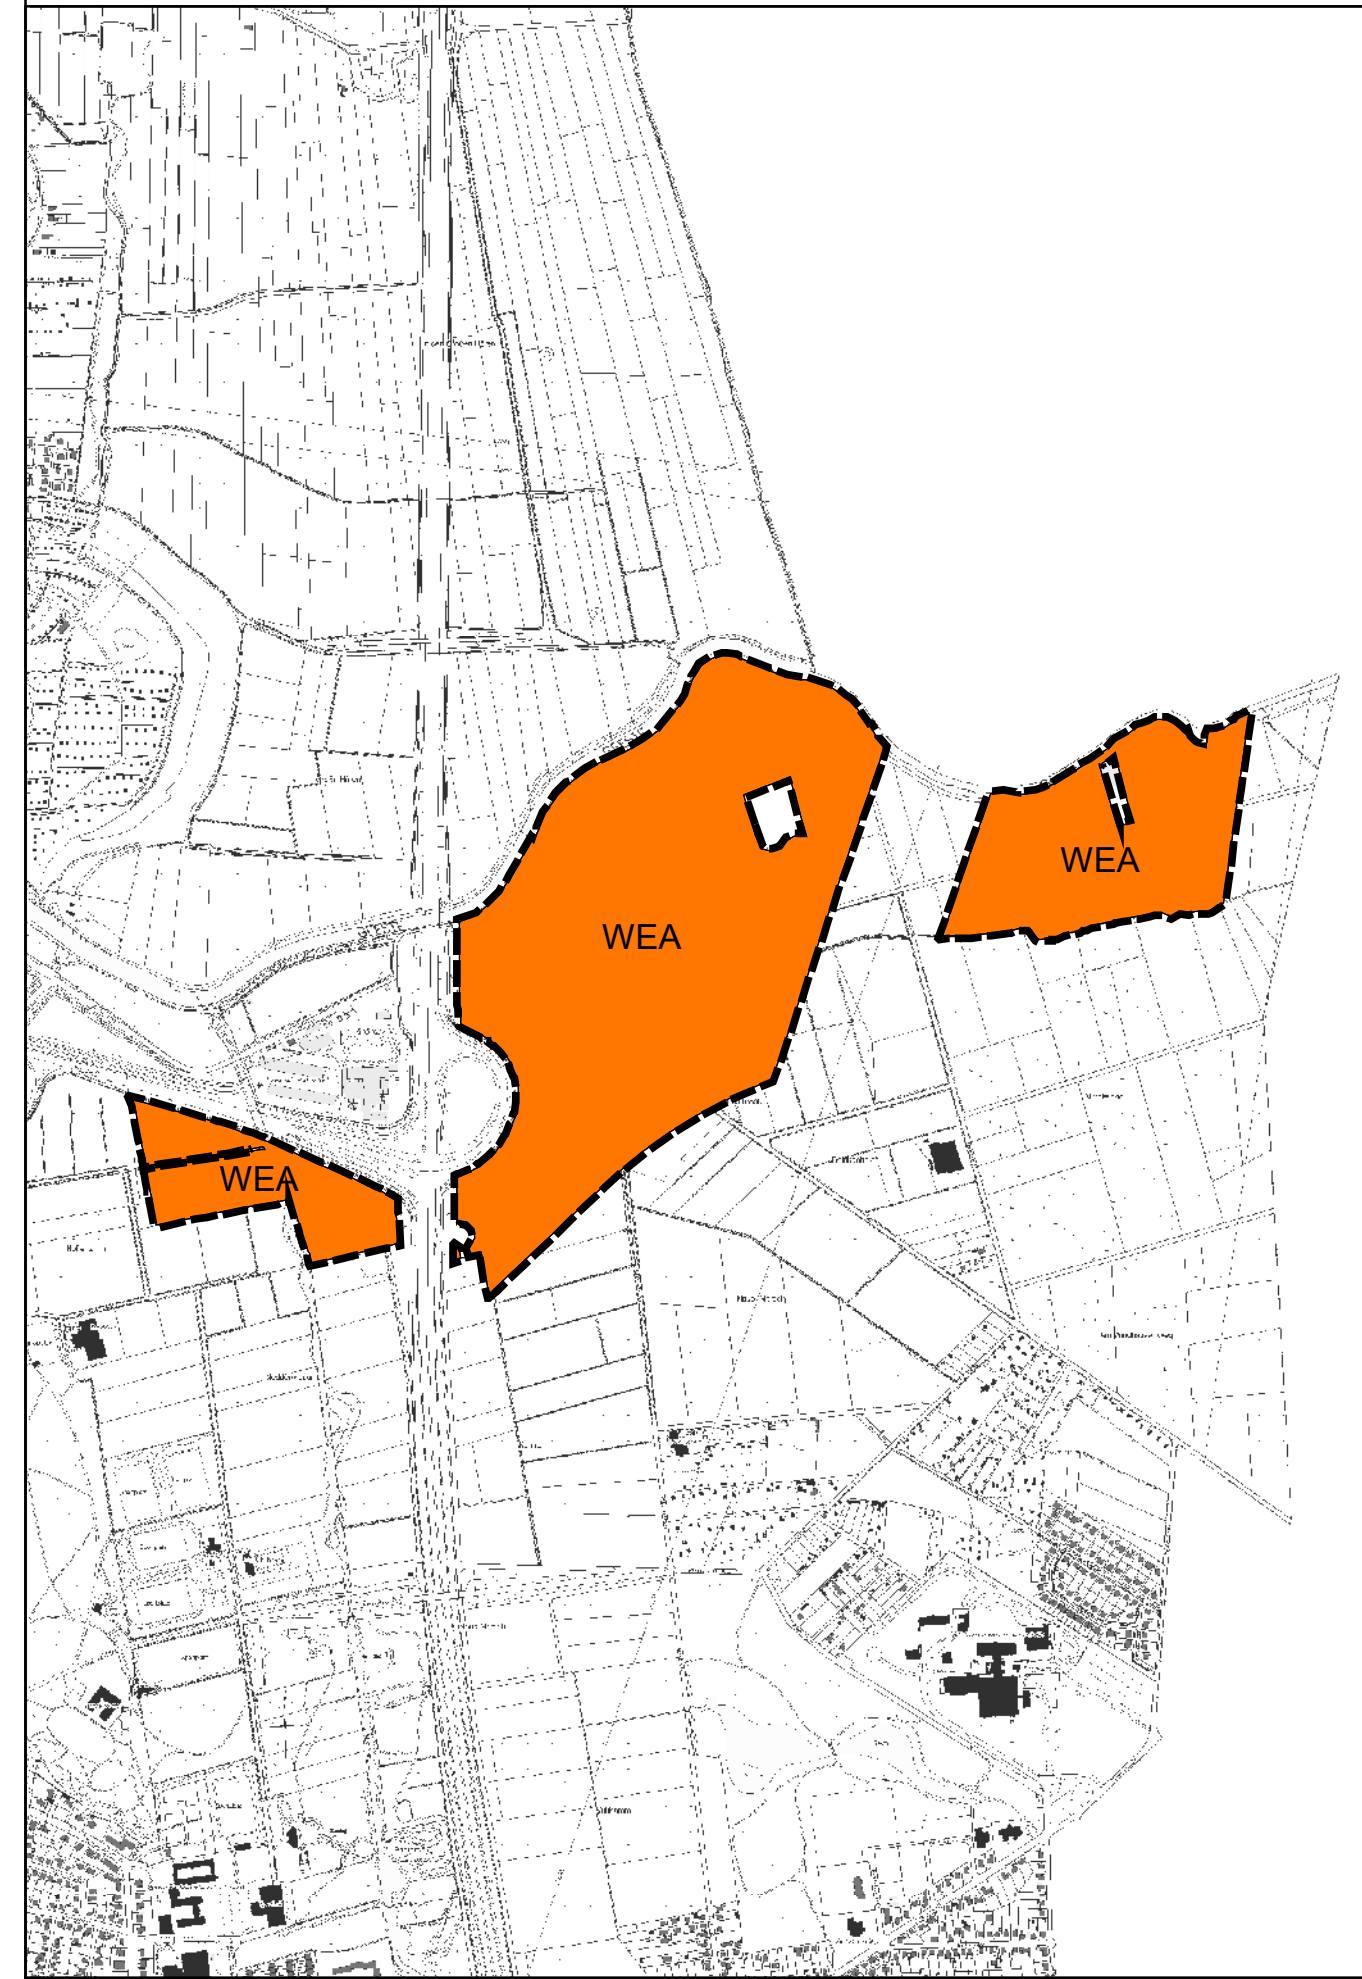

# Planzeichenerklärung

Nach der Planzeichenverordnung vom 04.05.2017

Grenze des Änderungsbereiches

## Bauflächen

Sonderbauflächen

WEA Windpark

## Freiflächen

Flächen zum Ausgleich

Grünflächen

Flächen für Landwirtschaft

## Nachrichtliche Übernahme

Grabungsschutz

# Seestadt Bremerhaven



**16. Änderung des  
Flächennutzungsplanes 2006**  
"Teilflächennutzungsplan Windkraft"  
Maßstab 1:15.000

Für die Städtebauliche  
Planung  
Bremerhaven, den 31.08.2017  
Stadtplanungsamt -61-

im Auftrag

Amtsleiterin

Der Bau- und Umweltausschuss hat in  
seiner Sitzung vom xx.xx.xxx dem Entwurf  
zugestimmt und seine öffentliche Auslegung  
beschlossen.

Bremerhaven, den xx.xx.2xxx

Magistrat der Stadt Bremerhaven  
Dezernat - I -

Dezernent

Dieser Plan mit Begründung hat  
als Entwurf  
vom xx.xx.2xxx bis xx.xx.2xxx  
gemäß § 3 Abs.2 BauGB  
ausgelegt

Dieser Entwurf wurde gemäß  
§§ 2 und 5 BauGB in der  
Stadtverordnetenversammlung  
am xx.xx.2xxx beschlossen

Die Amtliche Bekanntmachung in der  
Tagespresse erfolgte gemäß § 6 Abs. 5 BauGB  
am xx.xx.xxxx.  
Die 16. Änderung des Flächennutzungsplan  
wurde damit am xx.xx.xxxx wirksam.

Bremerhaven, den xx.xx.2xxx

Magistrat der Stadt Bremerhaven  
Dezernat - I -

Dezernent

## Rechtliche Grundlagen

Baugesetz i.d.F.v. 23.09.2004  
zuletzt geändert 30.06.2017

Raumordnungsgesetz vom 31.07.2013

Baunutzungsverordnung i.d.F.v. 11.06.2013  
zuletzt geändert 04.05.2017

Planzeichenverordnung v. 22.07.2011  
zuletzt geändert 04.05.2017

Datum	31.08.2017	27.07.2020
Bearbeiter	K.Brennecke	A.Sargin