



Ausschnitt Flächennutzungsplan 2006

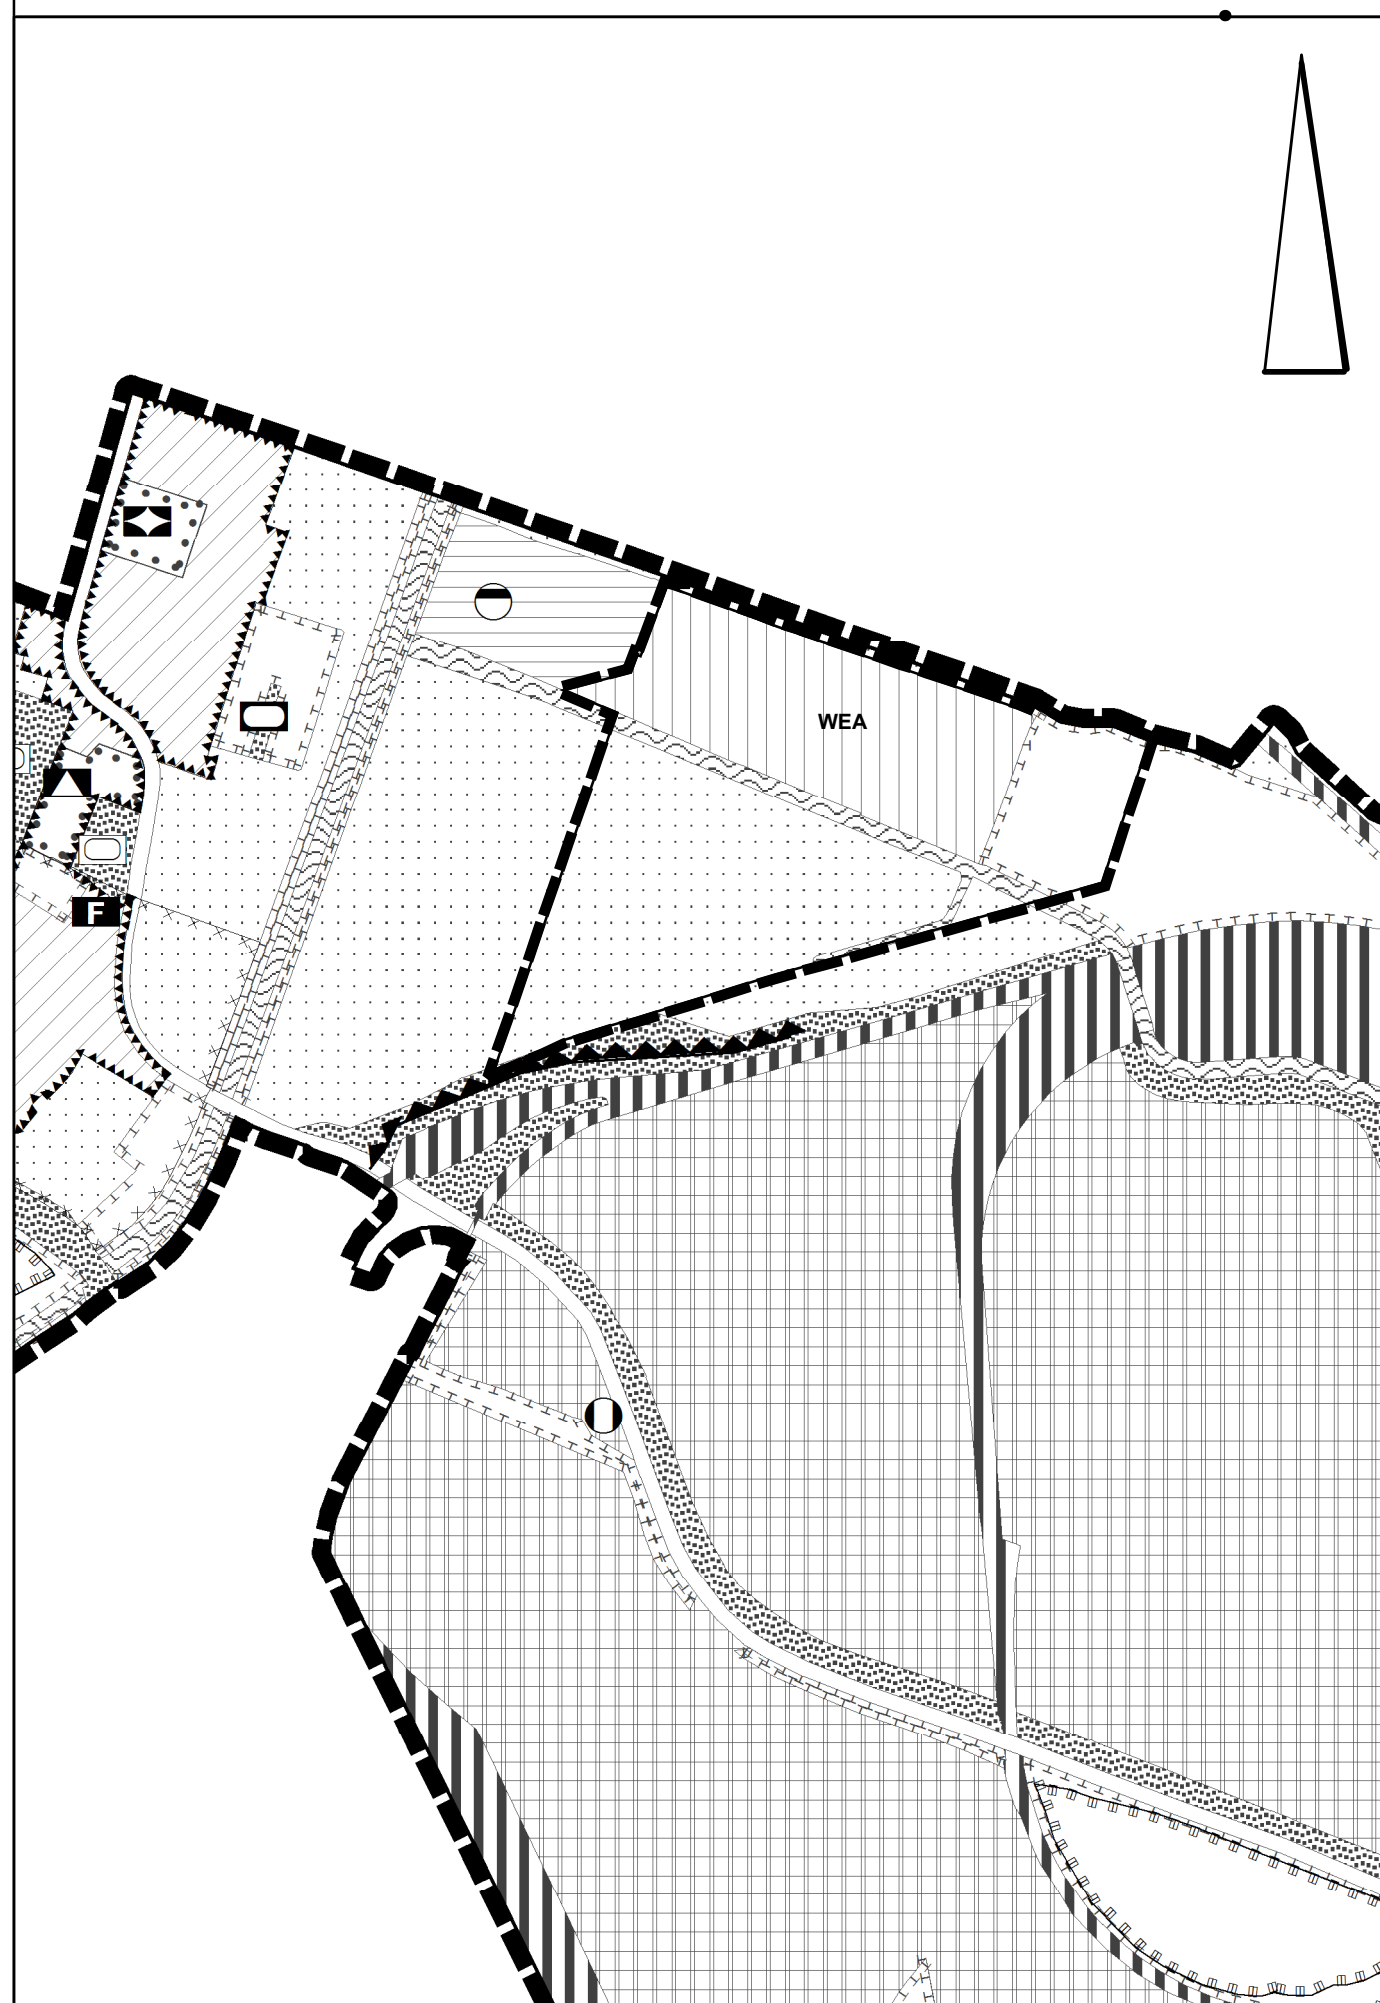

12. Flächennutzungsplanänderung

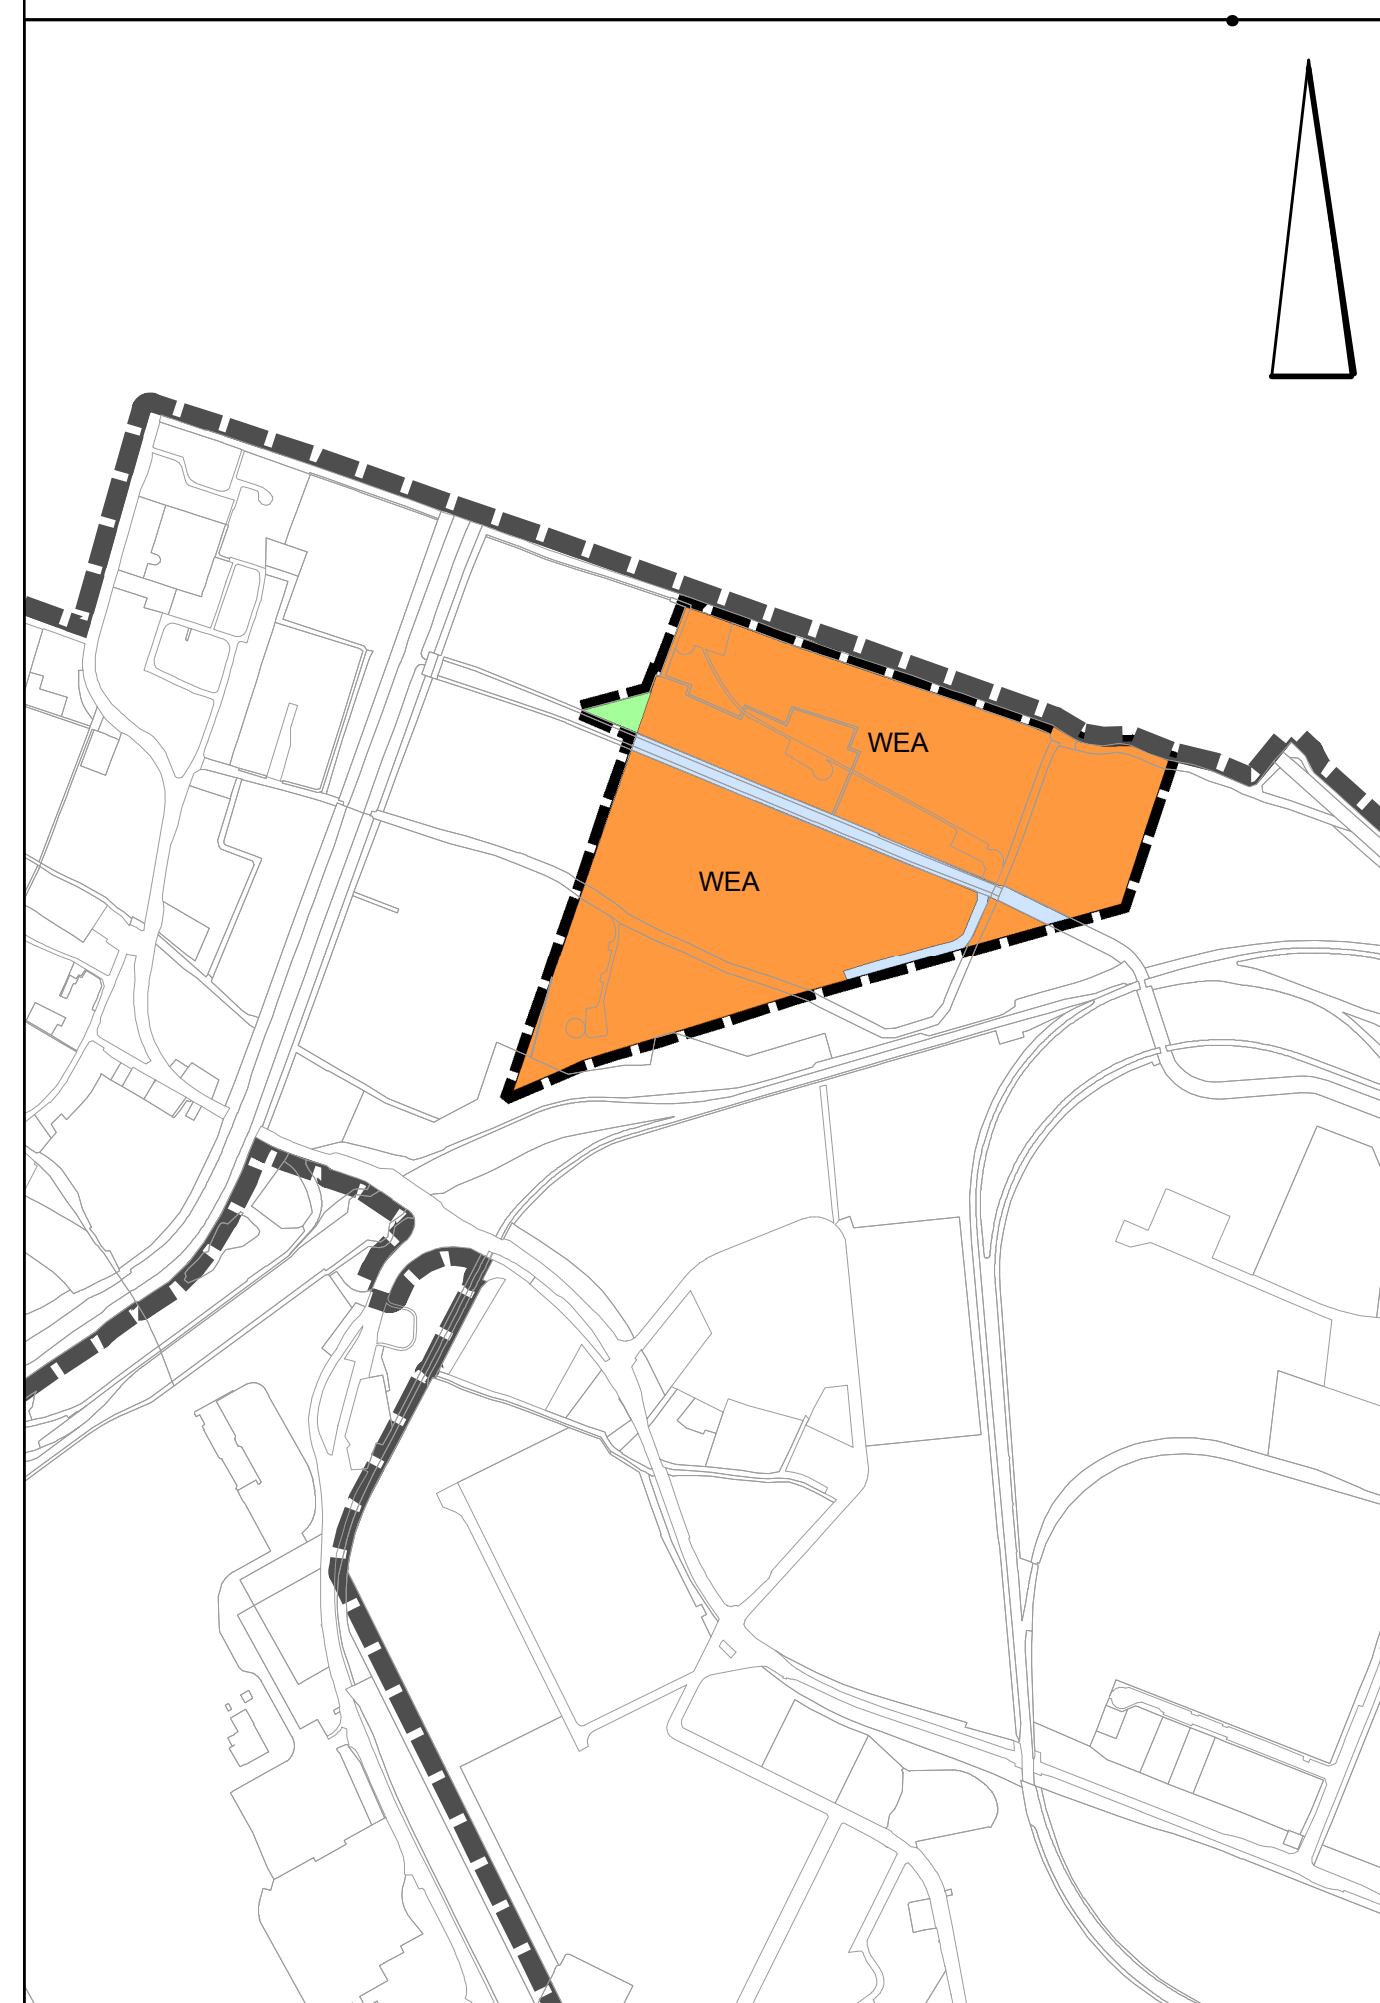

Planzeichenerklärung

Nach der Planzeichenverordnung vom 18.12.1990

Grenze des Änderungsbereiches

Bauflächen

Sonderbauflächen

WEA Windpark

Wasserflächen

Wasserflächen

Freiflächen

Flächen für Landwirtschaft

festgesetzte Ausgleichsflächen

Nachrichtliche Übernahme

Stadt- und Landesgrenze

Seestadt Bremerhaven



**12. Änderung des
Flächennutzungsplans 2006**
"Erweiterung Windpark Weddewarden"
Maßstab 1:10.000

Für die Städtebauliche
Planung
Bremerhaven, den 19.10.2016

im Auftrag

gez.
Veit
Oberamtsrat

Der Bau- und Umweltausschuss hat in
seiner Sitzung vom 29.04.2014 dem Entwurf
zugestimmt und seine öffentliche Auslegung
beschlossen.

Bremerhaven, den 27.03.2014
Magistrat der Stadt Bremerhaven
Stadtbauverwaltung -VI-

gez.
Dr. Ing. Ehbauer
Dezernentin

Dieser Plan mit Begründung hat
als Entwurf
vom 07.09.2015 bis 07.10.2015
gemäß § 3 Abs.2 BauGB
öffentlich ausgelegen.

Dieser Entwurf wurde gemäß
§§ 2 und 5 BauGB in der
Stadtverordnetenversammlung
am 01.12.2016 beschlossen
(Feststellungsbeschluss).

Die Amtliche Bekanntmachung in der
Tagespresse erfolgte gemäß
§ 6 Abs. 5 BauGB am 10.12.2016.
Damit wurde die 12. Änderung des
Flächennutzungsplans am 10.12.2016
wirksam.

Bremerhaven, den 13.12.2016
Magistrat der Stadt Bremerhaven
Dezernat -I-

gez.
Grantz
Oberbürgermeister

Rechtliche Grundlagen

Baugesetz i.d.F.v. 23.09.2004
zuletzt geändert 20.10.2015

Raumordnungsgesetz v. 22.12.2008
zuletzt geändert 31.07.2009

Baunutzungsverordnung i.d.F.v. 22.04.1993

Planzeichenverordnung v. 18.12.1990

Datum	16.09.2013	10.01.2014	31.03.2014
Bearbeiter	Bre	Bre / Kro	Bre
Datum	03.09.2015	13.12.2016	08.02.2017
Bearbeiter	Bre	Bre	Sar