



Ausschnitt Flächennutzungsplan 2006

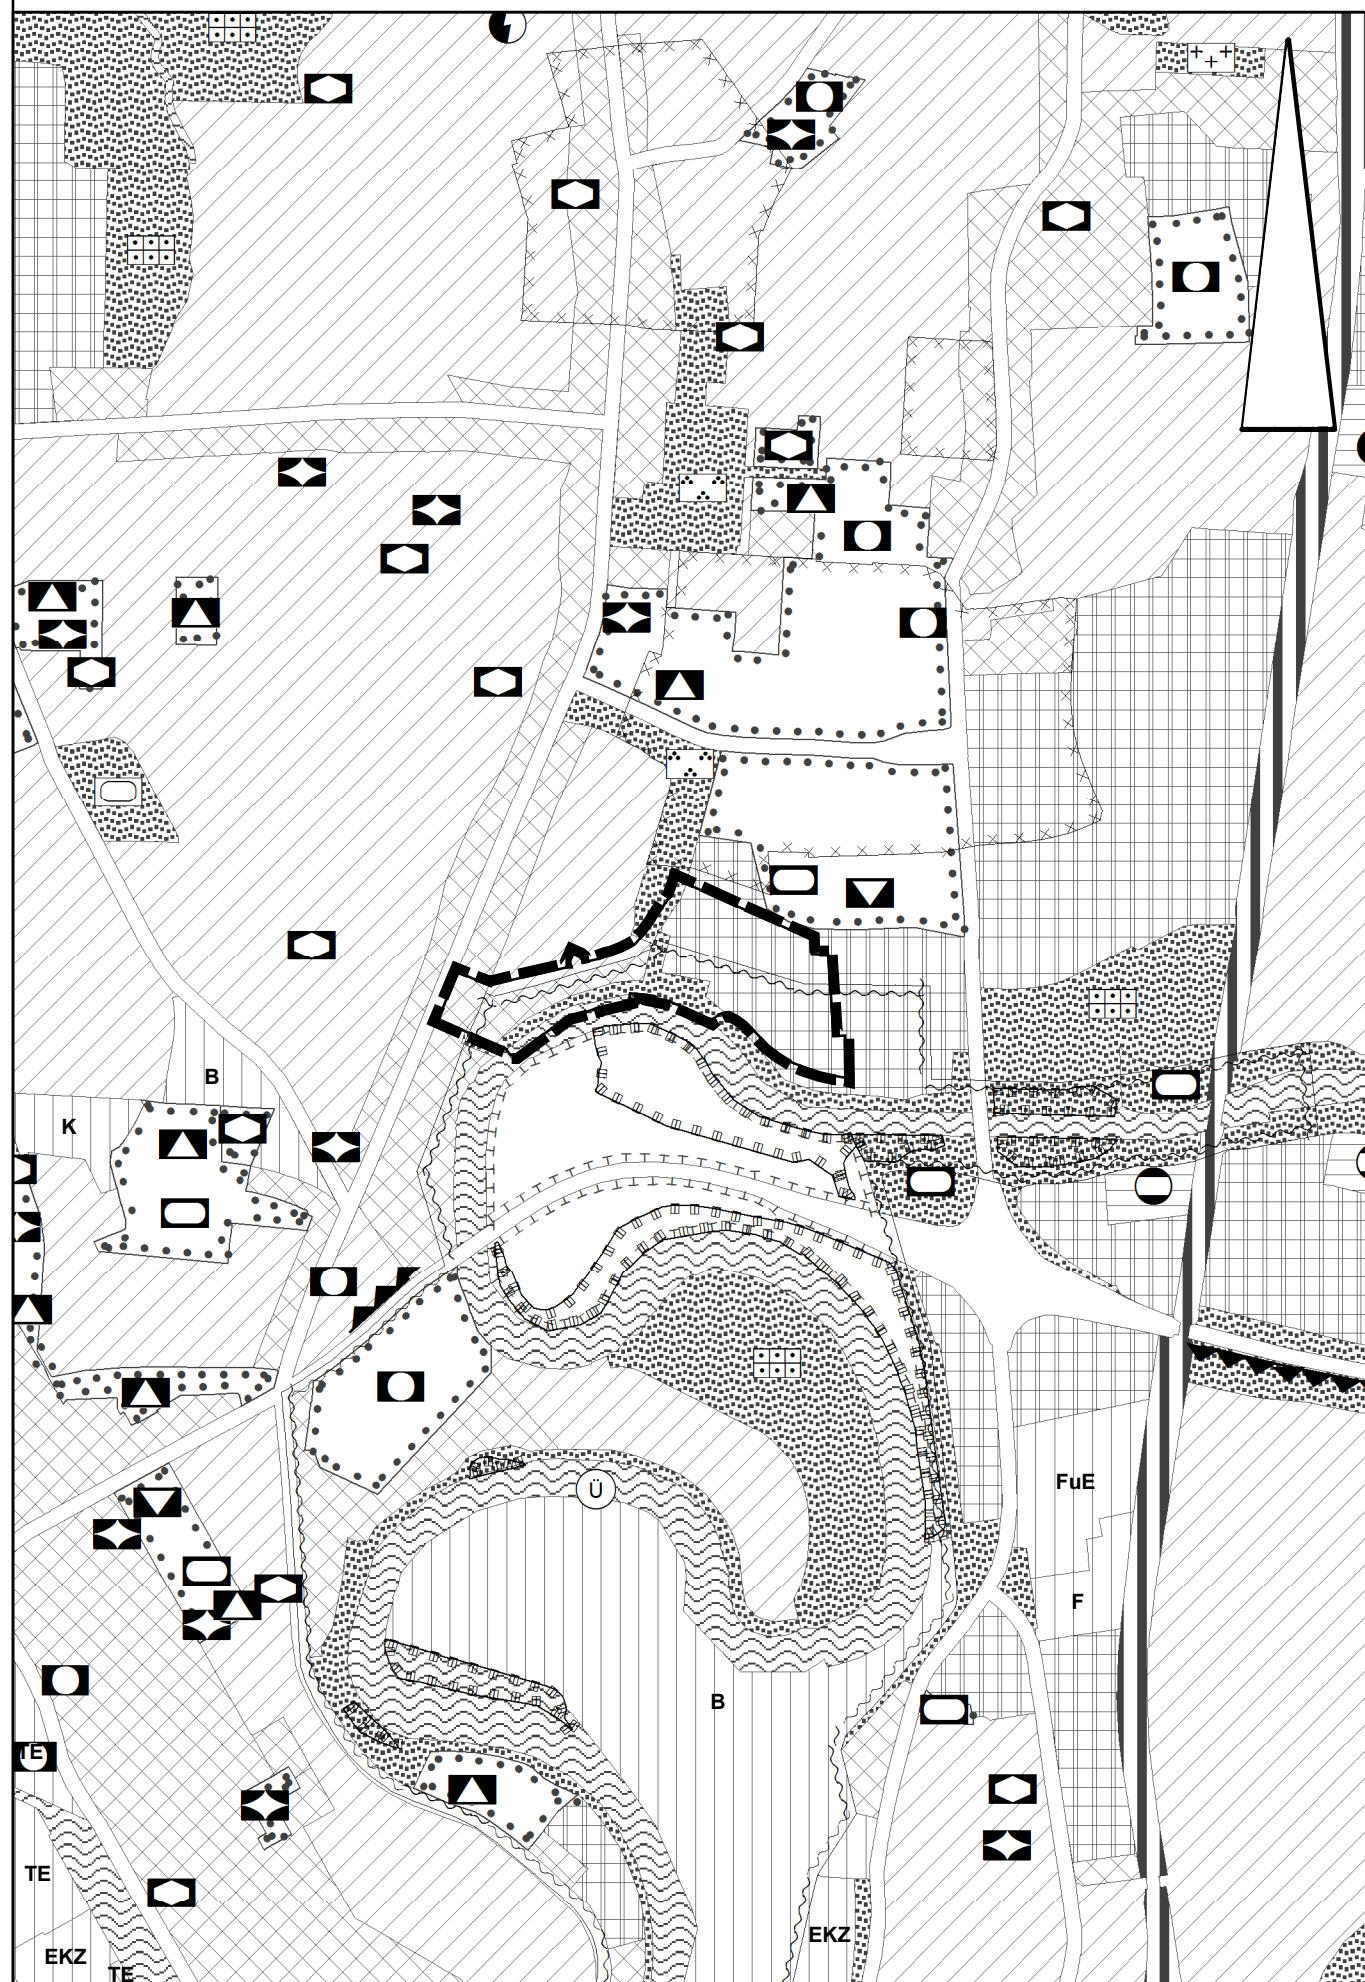

17. Flächennutzungsplanänderung

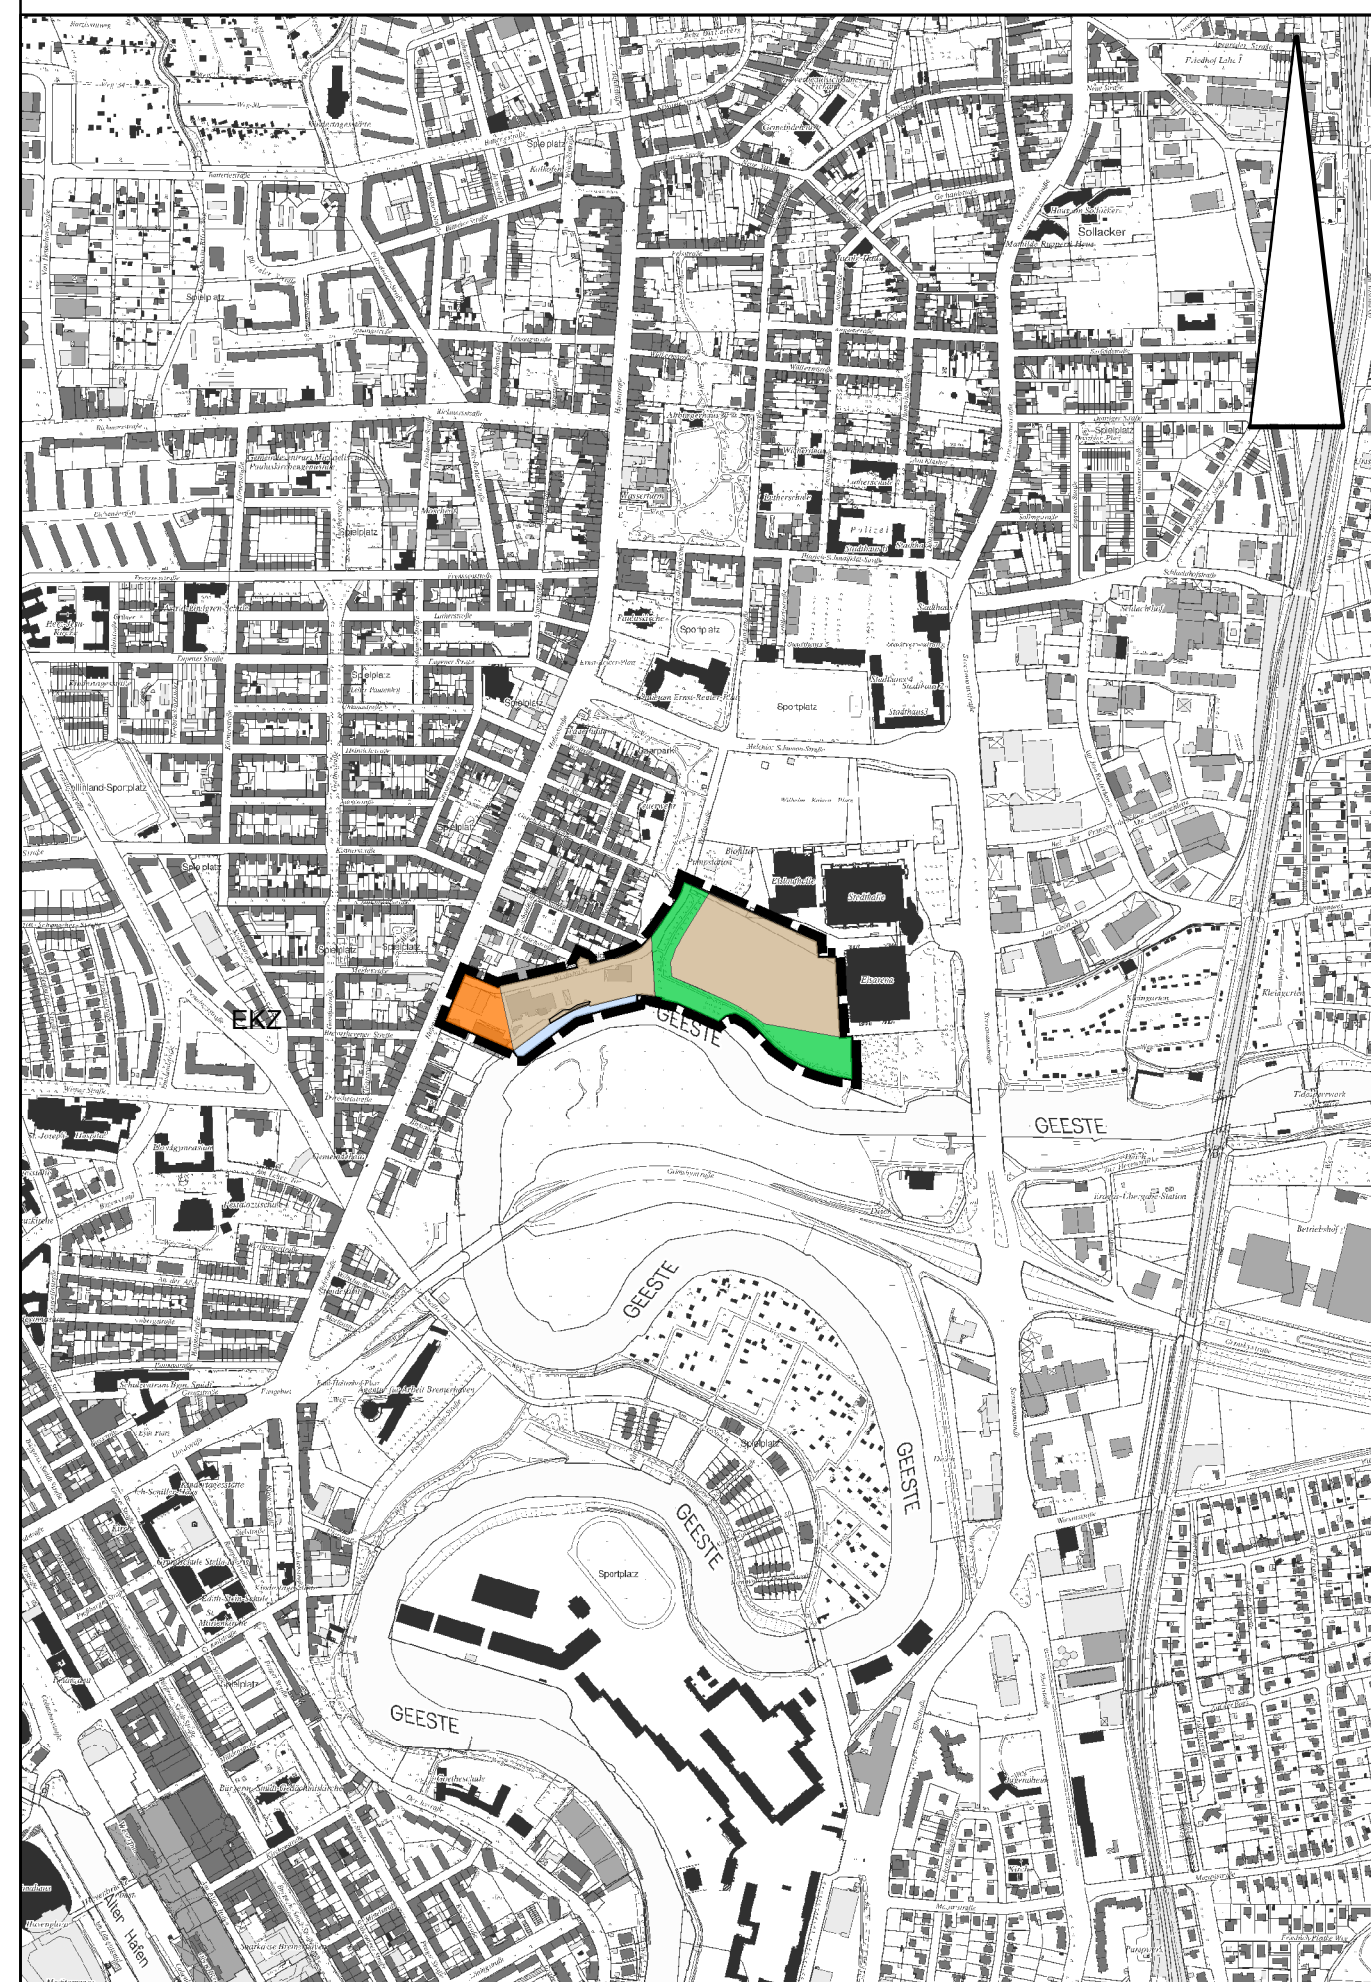

Planzeichenerklärung

Nach der Planzeichenverordnung vom 18.12.1990

 Grenze des Änderungsbereiches

Bauflächen

 Wohnbauflächen

 gemischte Bauflächen

 gewerbliche Bauflächen

 Sonderbauflächen

EKZ Einkaufszentrum

Freiflächen

 Grünflächen

Vermerk

 Wasserflächen

Nachrichtliche Übernahme

 Anlagen für Hochwasserschutz

Seestadt
Bremerhaven



17. Änderung des
Flächennutzungsplanes 2006
"Hafenstraße/Werfstraße - Kistner-Gelände"
Maßstab 1:10.000

Für die Städtebauliche
Planung
Bremerhaven, den 05.06.2018
Stadtplanungsamt -61-

im Auftrag

gez
Kountchev
Amtsleiterin

Der Bau- und Umweltausschuss hat in
seiner Sitzung vom 23.05.2017 dem Entwurf
zugestimmt und seine öffentliche Auslegung
beschlossen.

Bremerhaven, den 24.05.2017

Magistrat der Stadt Bremerhaven
Dezernat - I -

gez.
Grantz
Oberbürgermeister

Dieser Plan mit Begründung hat
als Entwurf
vom 23.04.2018 bis 23.05.2018
gemäß § 3 Abs. 2 BauGB
öffentlich ausgelegen

Dieser Entwurf wurde gemäß
§§ 2 und 5 BauGB in der
Stadtverordnetenversammlung
am 06.12.2018 beschlossen
(Feststellungsbeschluss).

Die Amtliche Bekanntmachung in der
Tagespresse erfolgte gemäß § 6 Abs. 5 BauGB
am 15.12.2018.
Die 17. Änderung des Flächennutzungsplan
wurde damit am 15.12.2018 wirksam.

Bremerhaven, den 17.12.2018
Magistrat der Stadt
Bremerhaven

Dezernat - I -

gez.
Grantz
Oberbürgermeister

Rechtliche Grundlagen

Baugesetz i.d.F.v. 23.09.2004
zuletzt geändert 30.06.2017

Raumordnungsgesetz vom 31.07.2013

Baunutzungsverordnung i.d.F.v. 11.06.2013
zuletzt geändert 04.05.2017

Planzeichenverordnung vom 22.07.2011
zuletzt geändert 04.05.2017

Datum	10.04.2017	28.02.2018
Bearbeiter	K.Brennecke	A.Sargin
Datum	17.04.2018	05.06.2018
Bearbeiter	K.Brennecke	A.Sargin