



Ausschnitt Flächennutzungsplan 2006

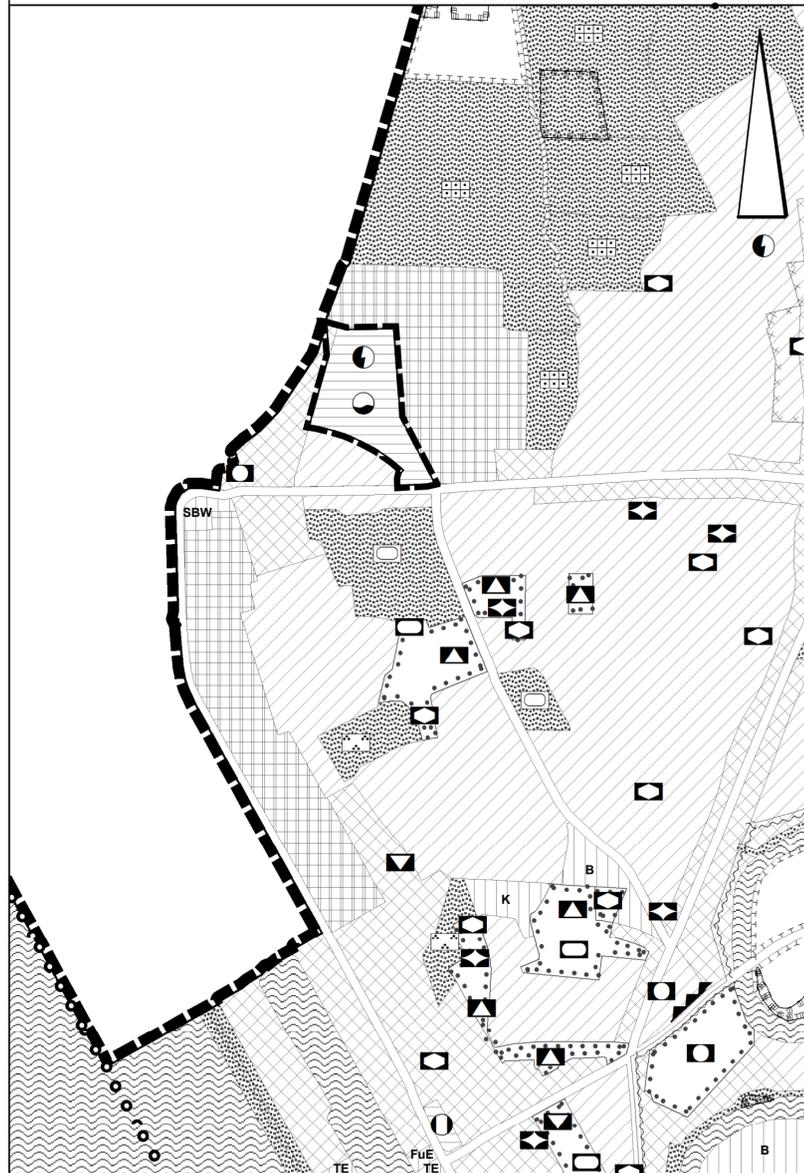

6. Flächennutzungsplan - Änderung Vereinfachtes Verfahren (gem.§13 BauGB)

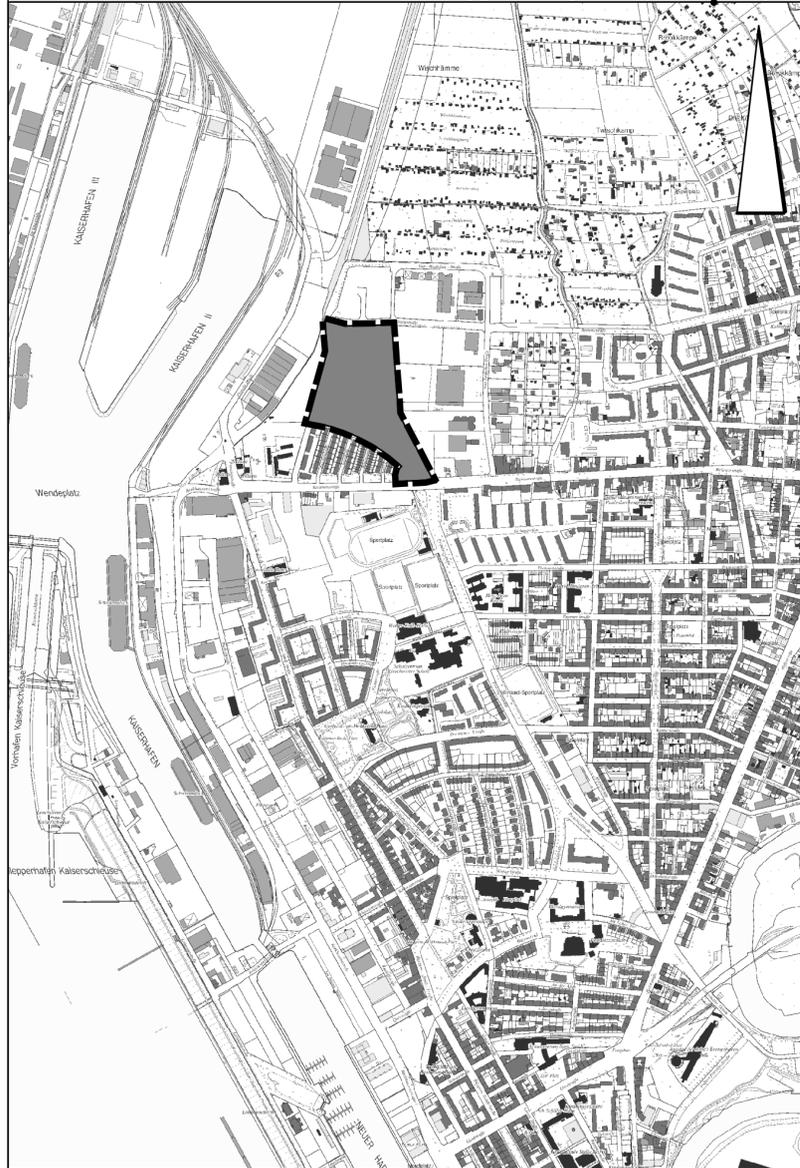

Planzeichenerklärung

Nach der Planzeichenverordnung vom 18.12.1990

Grenze des Änderungsbereiches

Bauflächen

Wohnbauflächen

Gemischte Bauflächen

Gewerbliche Bauflächen

Ver- und Entsorgung

Ver- und Entsorgungsflächen

Elektrizität

Wasser

Nachrichtliche Übernahme

Stadt- und Landesgrenze

Seestadt
Bremerhaven



6. Änderung des
Flächennutzungsplanes 2006
"Hansastraße/Batteriestraße"
Maßstab 1:10.000

Für die Städtebauliche
Planung
Bremerhaven, den 03.11.2016

im Auftrag

gez.
Veit
Oberamtsrat

Der Bau- und Umweltausschuss hat in
seiner Sitzung vom 23.05.2017 dem Entwurf
zugestimmt und seine öffentliche Auslegung
beschlossen.

Bremerhaven, den 01.09.2016

Magistrat der Stadt Bremerhaven
Dezernat - I -

gez.
Grantz
Oberbürgermeister

Dieser Plan mit Begründung hat
als Entwurf
vom 19.09.2016 bis 19.10.2016
gemäß § 3 Abs.2 BauGB
ausgelegen

Dieser Entwurf wurde gemäß
§ 5 BauGB in der
Stadtverordnetenversammlung
am 01.12.2016 beschlossen
(Feststellungsbeschluss).

Die Amtliche Bekanntmachung in der
Tagespresse erfolgte gemäß § 6 Abs. 5 BauGB
am 10.12.2016.
Damit wurde die 6. Änderung des
Flächennutzungsplans am 10.12.2016 wirksam.

Bremerhaven, den 13.12.2016

Magistrat der Stadt Bremerhaven
Dezernat - I -

gez.
Grantz
Oberbürgermeister

Datum	12.11.2006	22.06.2016
Bearbeiter	K.Brennecke	K.Brennecke
Datum	15.09.2016	03.11.2016
Bearbeiter	A.Sargin	A.Sargin
Datum	13.12.2016	08.02.2017
Bearbeiter	K.Brennecke	A.Sargin

Rechtliche Grundlagen

Baugesetz i.d.F.v. 23.09.2004

zuletzt geändert 20.10.2015

Raumordnungsgesetz v. 31.07.2009

Baunutzungsverordnung i.d.F.v. 11.06.2013

Planzeichenverordnung v. 22.07.2011