






Strukturgrundriss und Stellplätze  
 Erdgeschoss M 1:1000

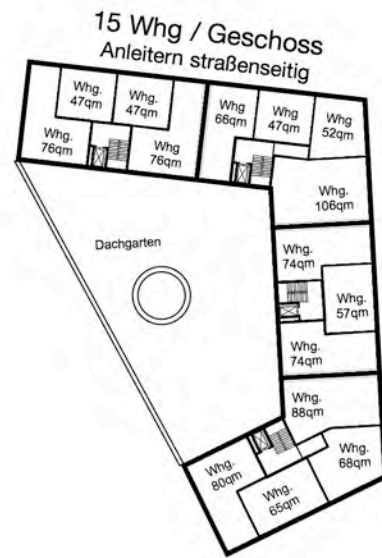

Wohnen  
 Strukturgrundriss  
 1.- 4.Obergeschoss  
 M 1:1000

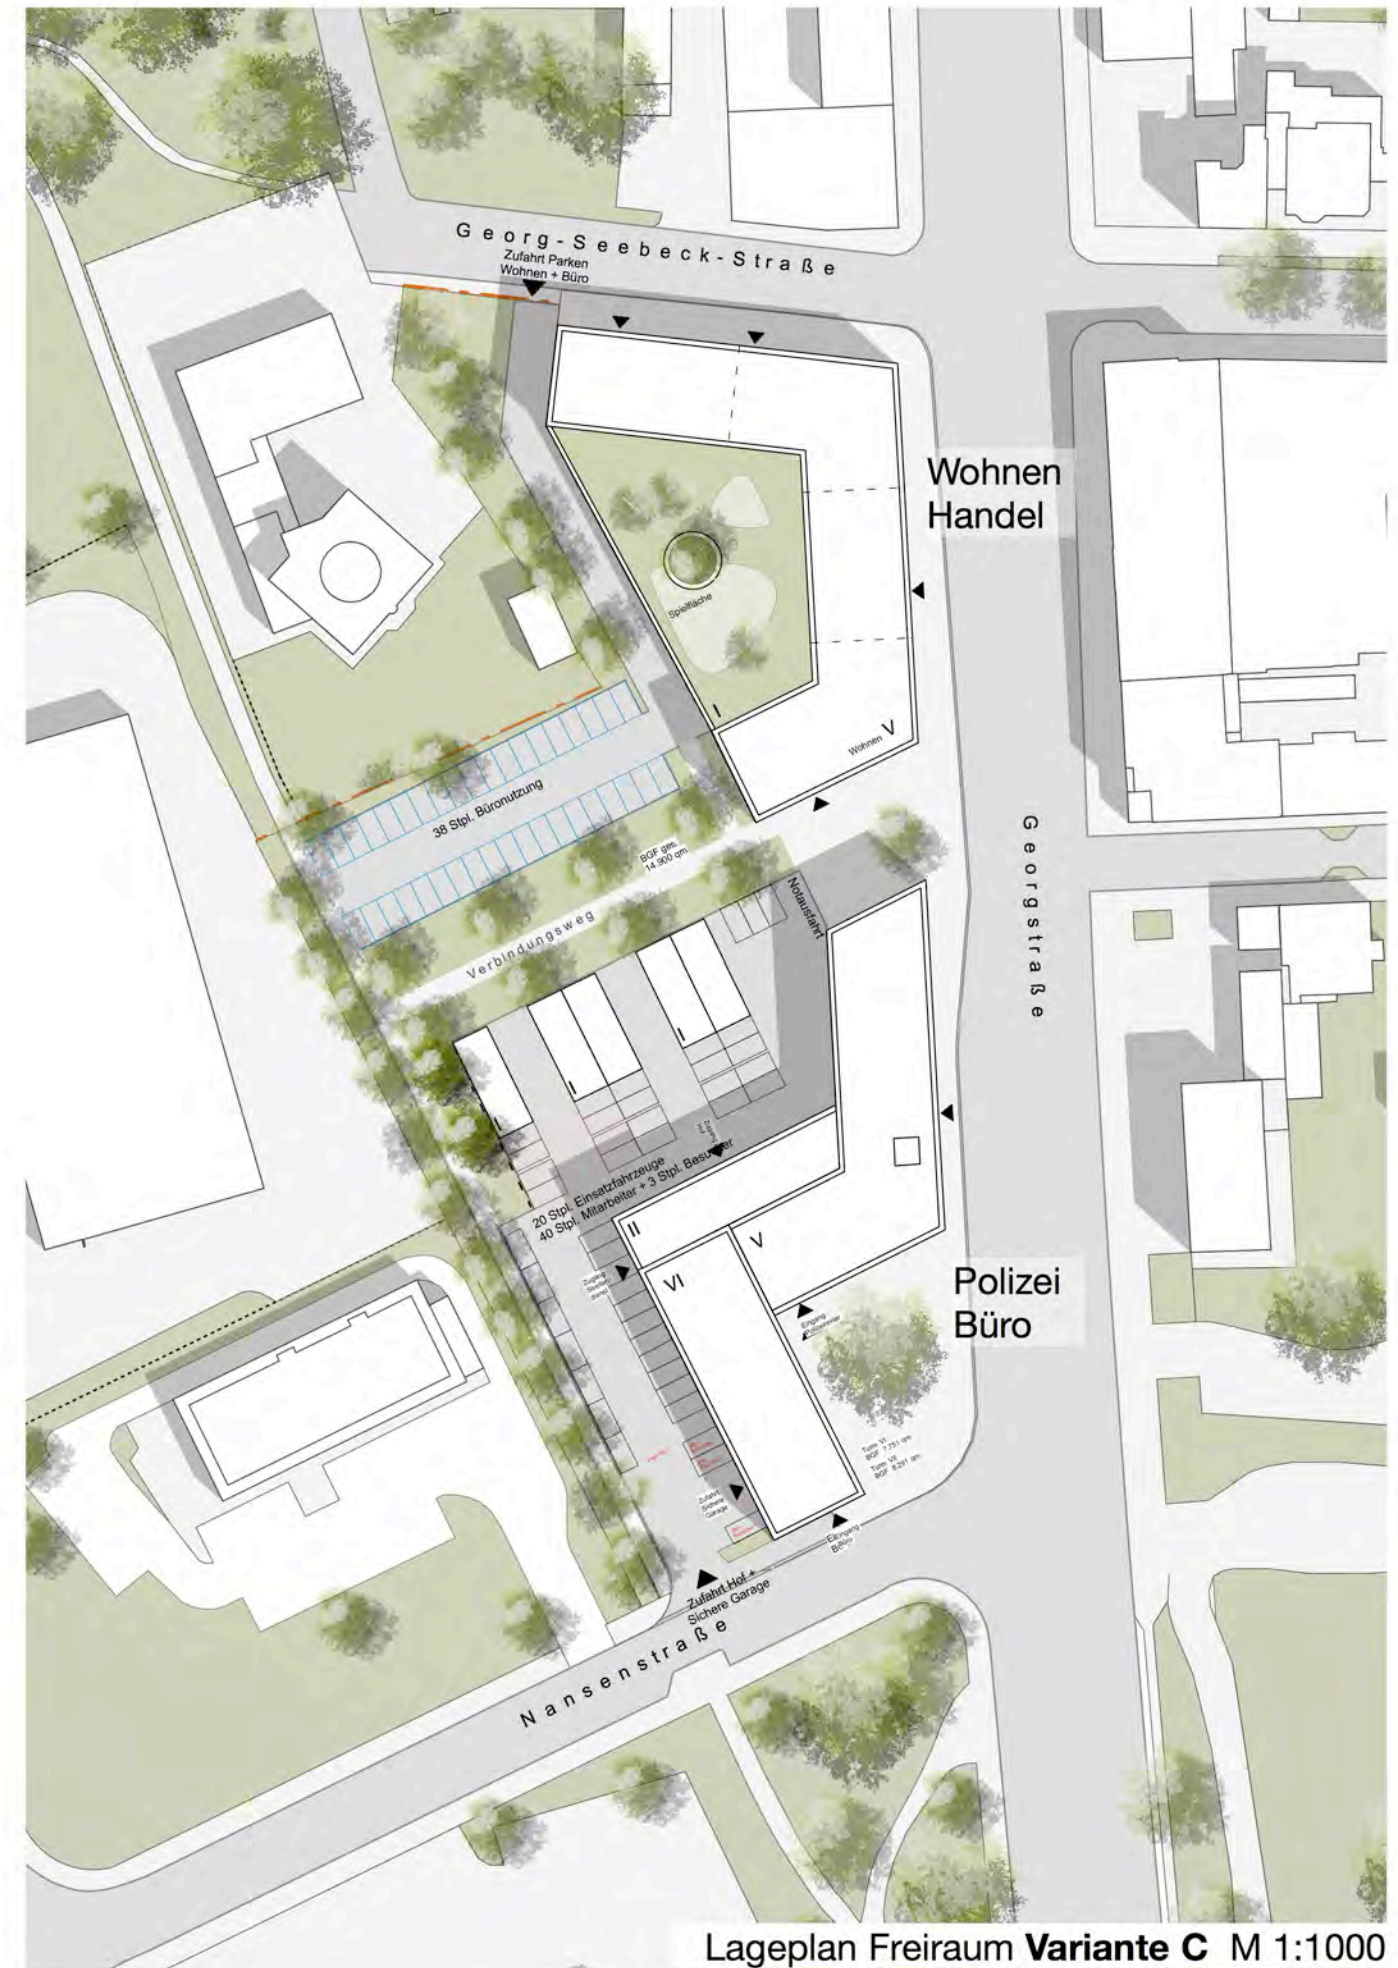

Lageplan Freiraum **Variante C** M 1:1000

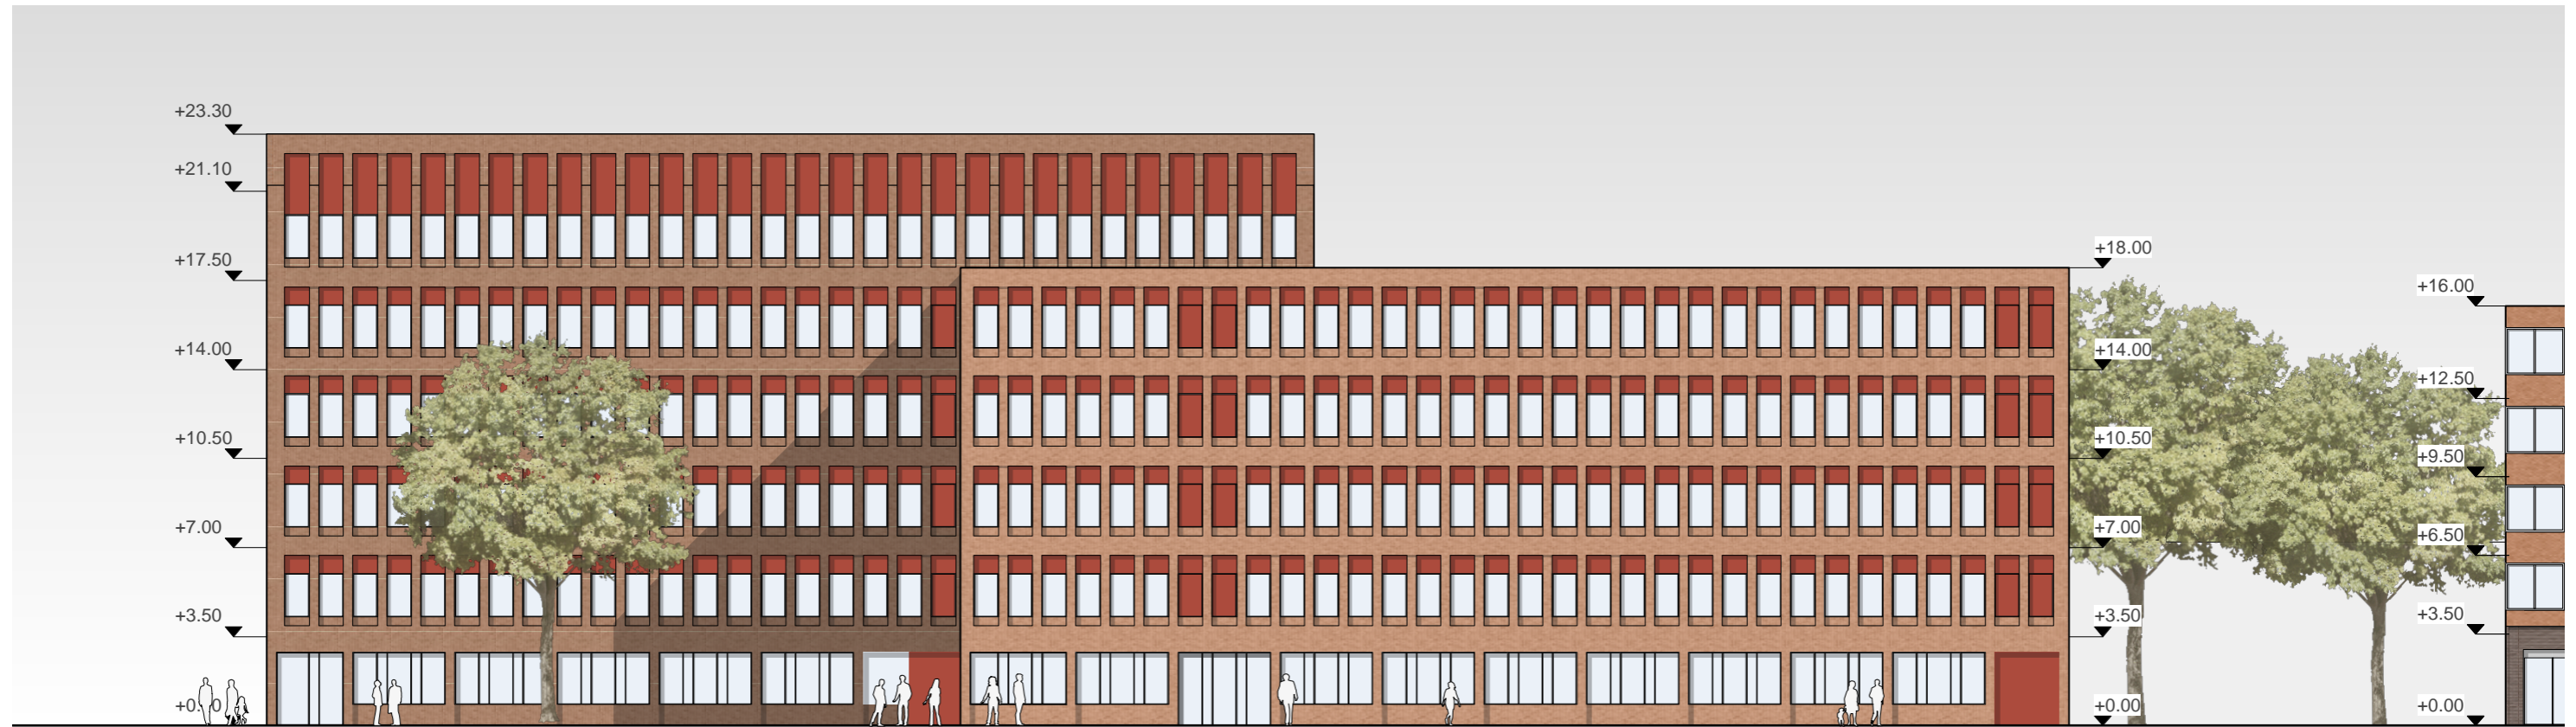


Bürogebäude / Kubatur Ansicht West M 1:250



Bürogebäude / Kubatur Ansicht Süd M 1:250



Bürogebäude / Kubatur Ansicht Ost M 1:250

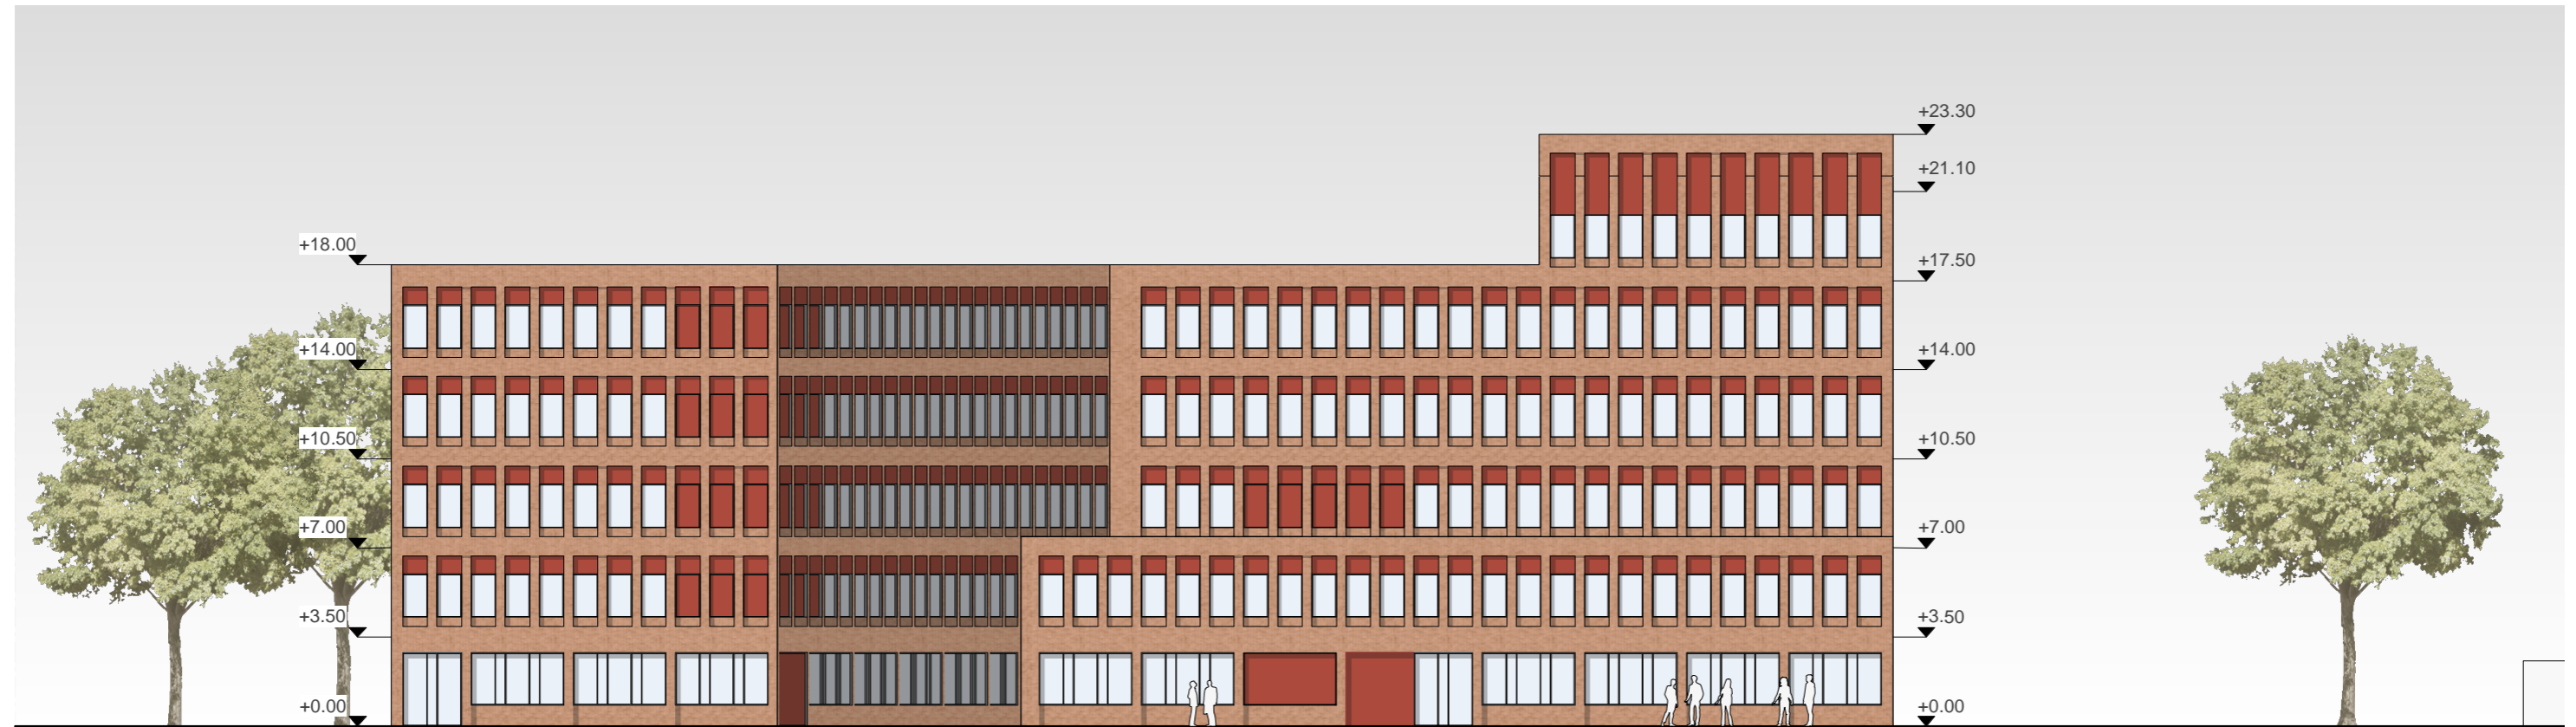

Bürogebäude / Kubatur Ansicht Nord M 1:250




Wohngebäude Variante "Einzelgebäude" / Kubatur Ansicht West M  
1:250



Wohngebäude Variante "Einzelgebäude" / Kubatur Ansicht Nord M  
1:250



Wohngebäude Variante "Block" / Kubatur Ansicht West M 1:250

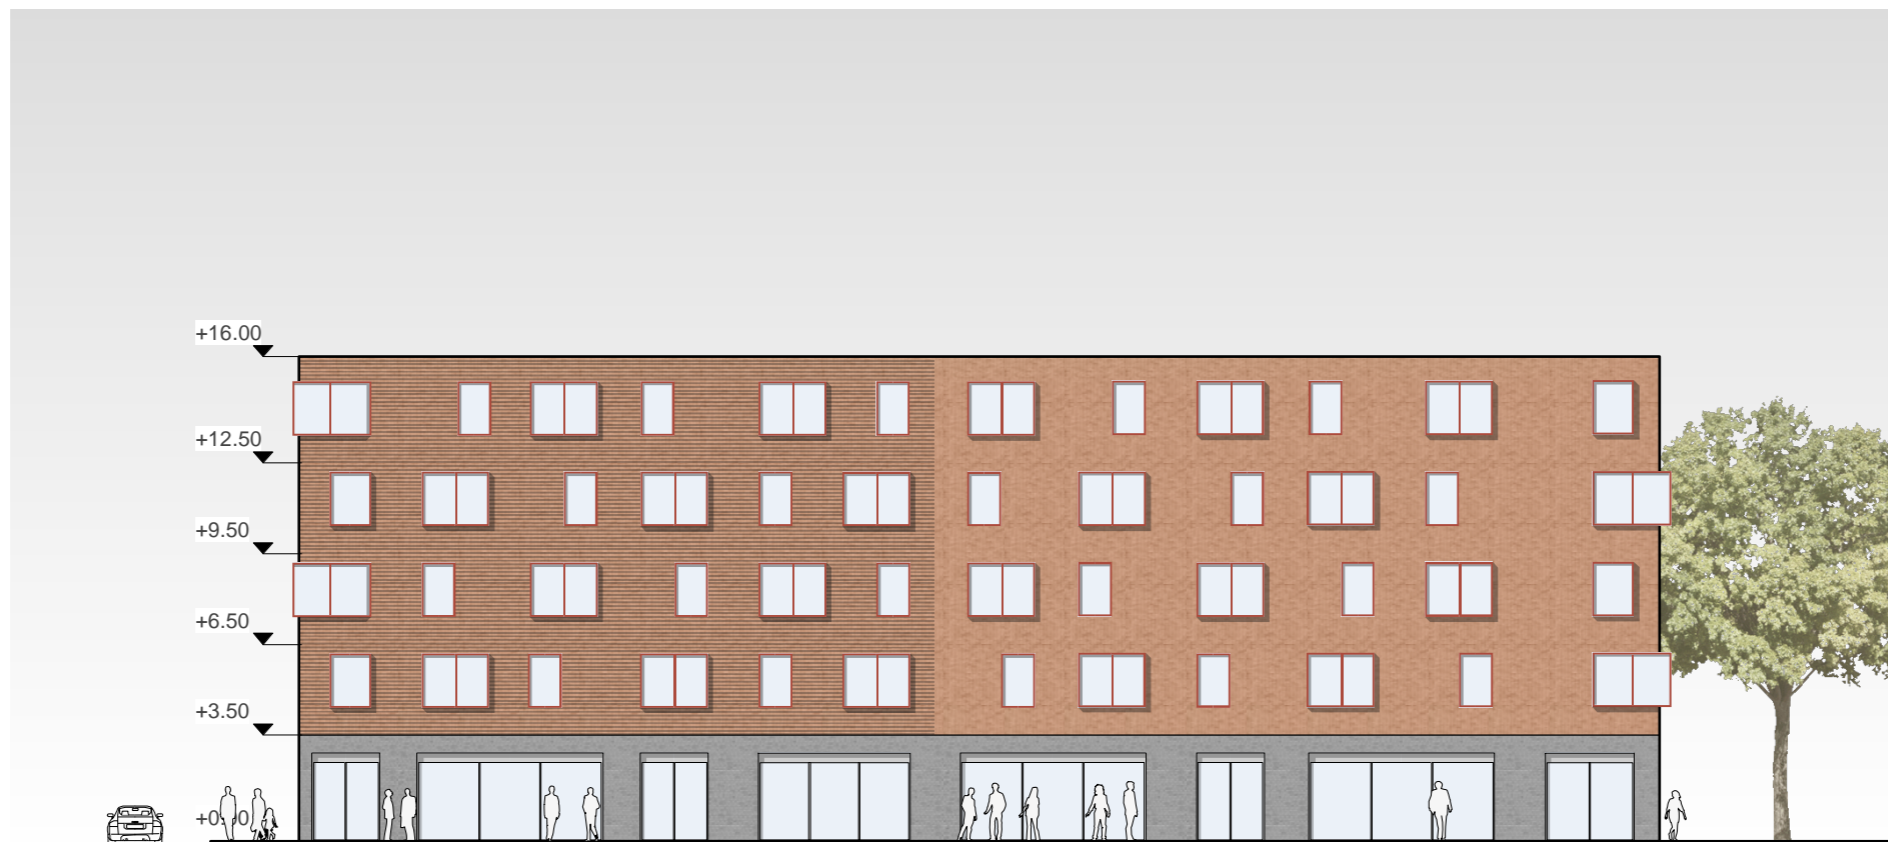

Wohngebäude Variante "Block" / Kubatur Ansicht Nord M 1:250



Perspektive Georgstraße – Nansenstraße





Perspektive Georgstraße – Georg-Seebeck-Straße, Wohngebäude Variante "Einzelgebäude"



Perspektive Georgstraße – Georg-Seebeck-Straße, Wohngebäude Variante "Block"