



**Ausschnitt Flächennutzungsplan 2006  
mit der wirksamen 5. Änderung vom 22.08.2009**

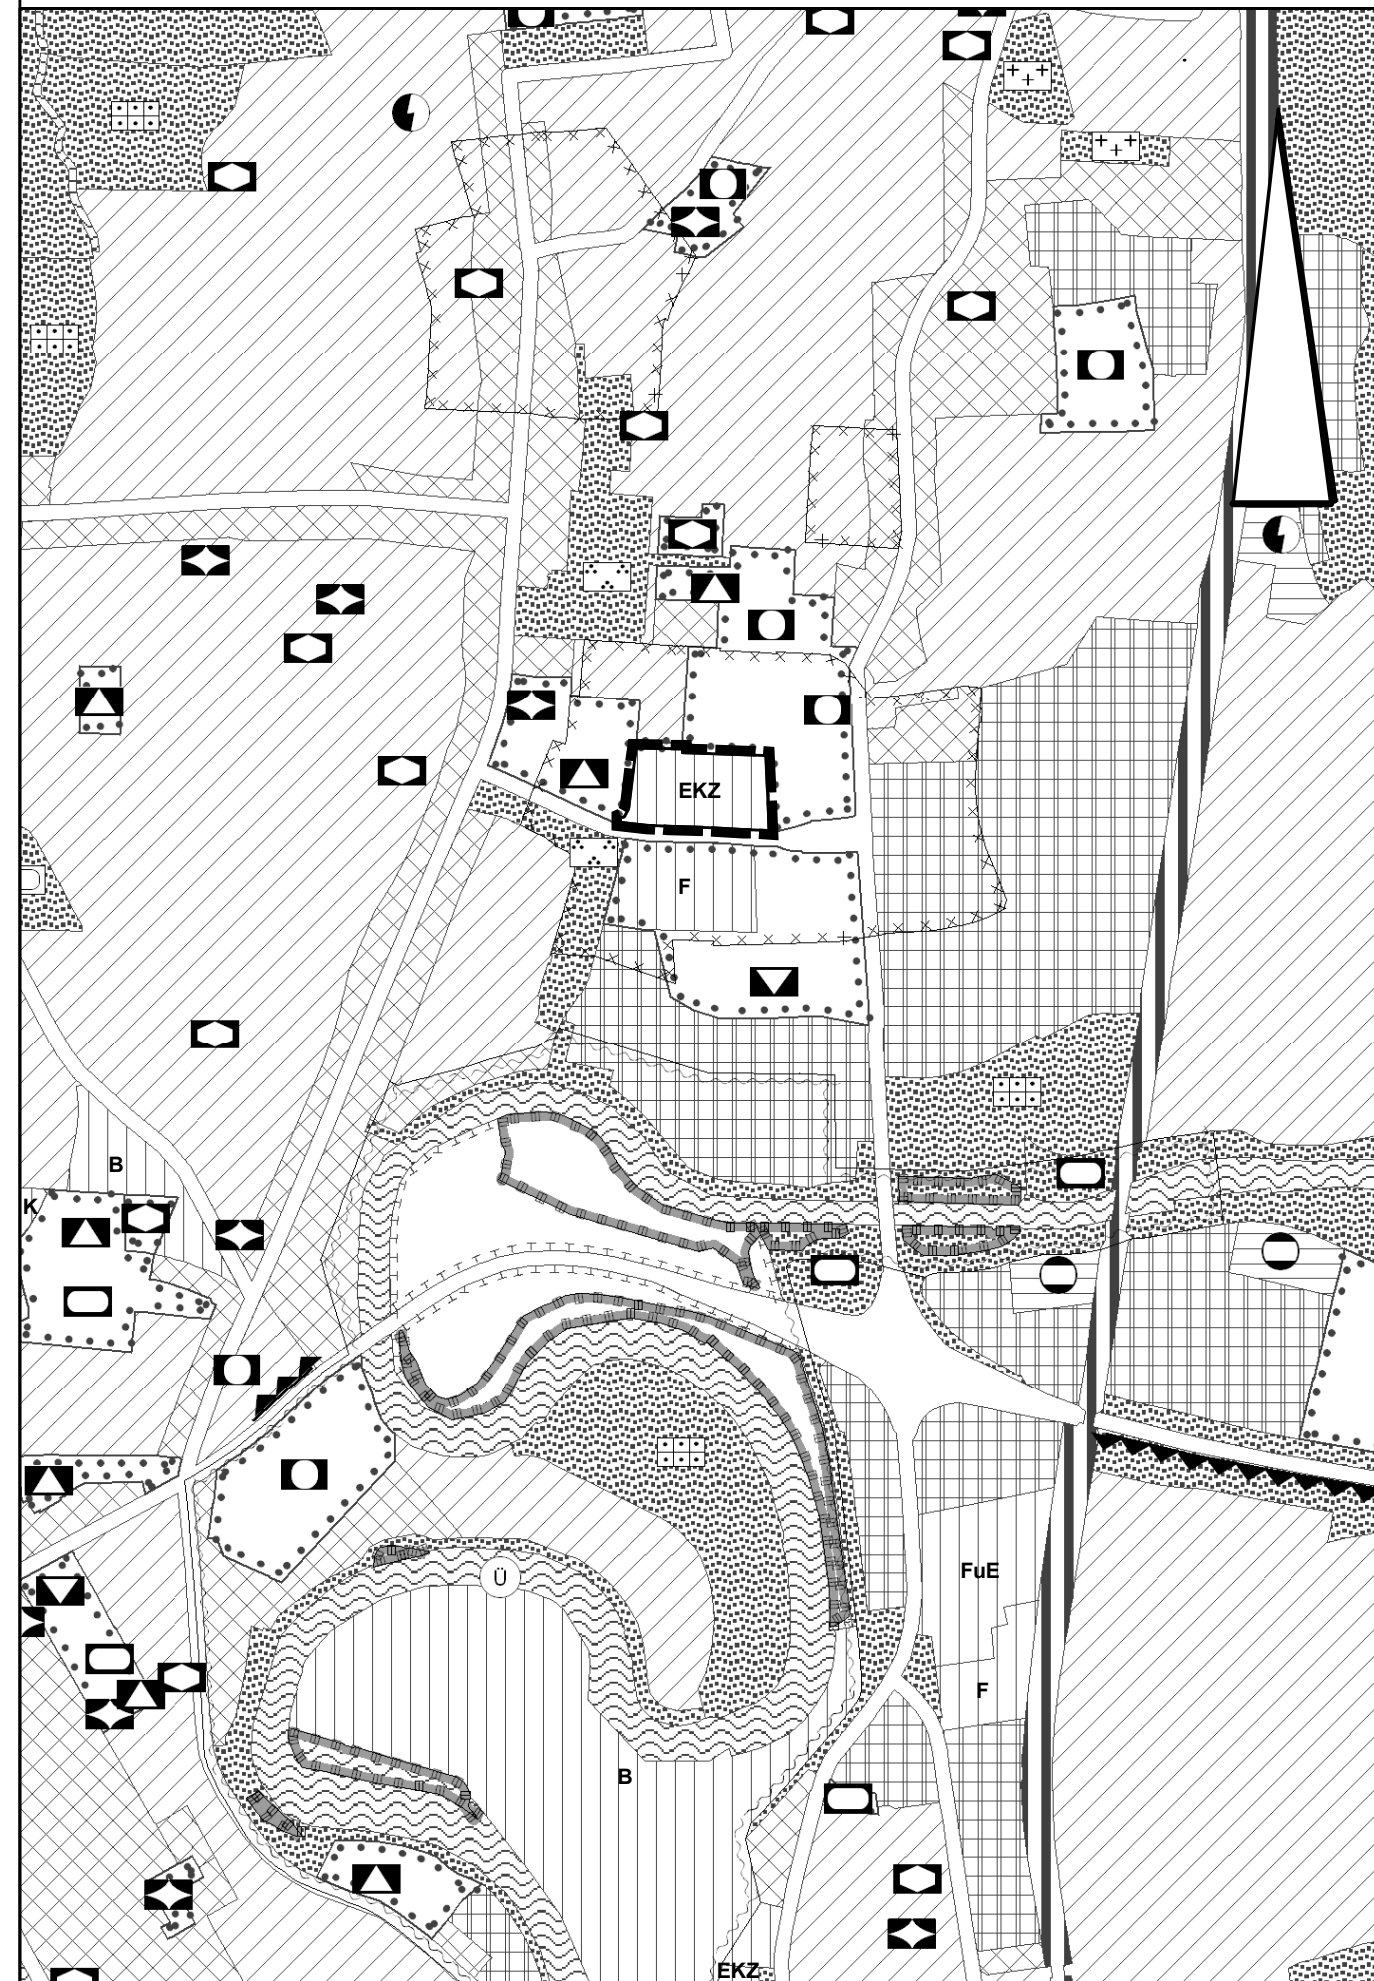

**14. Flächennutzungsplanänderung**

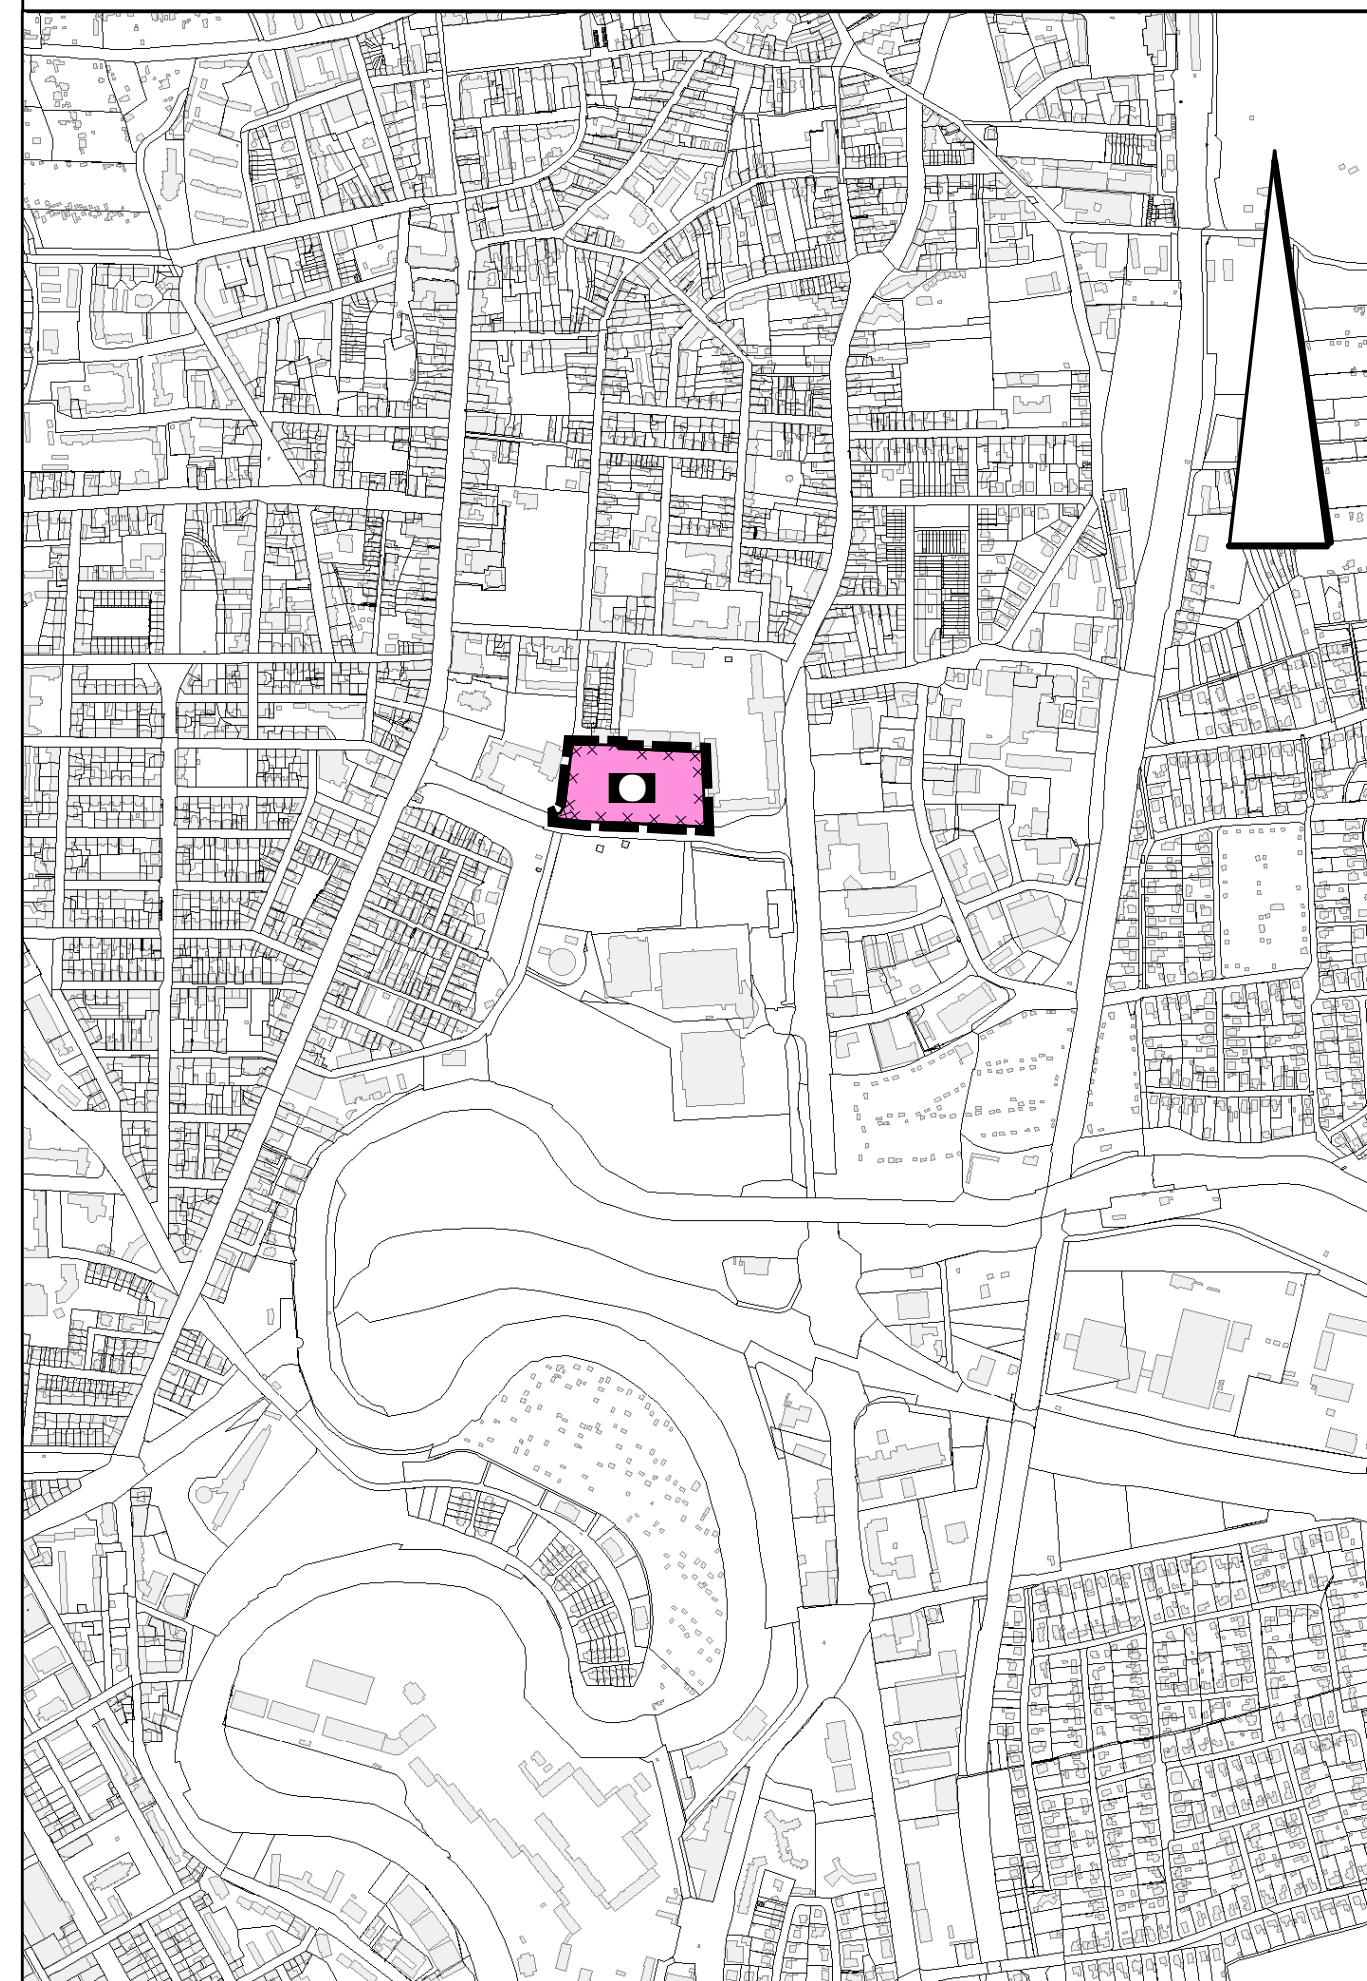

**Planzeichenerklärung**

Nach der Planzeichenverordnung vom 18.12.1990

 Grenze des Änderungsbereiches

**Bauflächen**

 Sondergebiete

EKZ Einkaufszentrum

**Gemeinbedarf**

 Flächen für den Gemeinbedarf

 öffentliche Verwaltung

**Nachrichtliche Übernahme**

 Grabungsschutz

**Seestadt  
Bremerhaven**

Für die Städtebauliche  
Planung  
Bremerhaven, den 02.02.2012  
Stadtplanungsamt -61-

im Auftrag

gez. Dr. Budelmann

Amtsleiter

Bremerhaven, den 02.02.2012  
Magistrat der Stadt Bremerhaven  
Stadtbauplanung -VI-

gez. Volker Holm

Stadtrat

**14. Änderung des  
Flächennutzungsplanes 2006  
Aufhebung der  
5. Flächennutzungsplanänderung**

"Melchior-Schwoon-Straße"  
Im Vereinfachten Verfahren nach § 13 BauGB  
Maßstab 1:10.000

Dieser Plan mit Begründung hat  
als Entwurf  
vom 06.02.12 bis 05.03.2012  
gemäß § 3 Abs.2 BauGB  
ausgelegen

Dieser Entwurf wurde gemäß  
§§ 2 und 5 BauGB in der  
Stadtverordnetenversammlung  
am 10.05.2012 beschlossen

Bekanntmachung im Amtsblatt  
der Freien Hansestadt Bremen  
am 25.06.2012 Nr. 48 Seite 328

Bremerhaven, den 02.07.2012  
Magistrat der Stadt Bremerhaven  
Stadtbauplanung -VI-

gez. Volker Holm

Stadtrat

**Rechtliche Grundlagen**

Baugesetz i.d.F.v. 23.10.2007

Raumordnungsgesetz v. 09.12.2006

Baunutzungsverordnung i.d.F.v. 22.04.1993

Planzeichenverordnung v. 18.12.1990

Datum	01.11.2011	17.01.2012
Bearbeiter	Brennecke	Wienberg