Lageplanausschnitt M. 1:100 Teil I

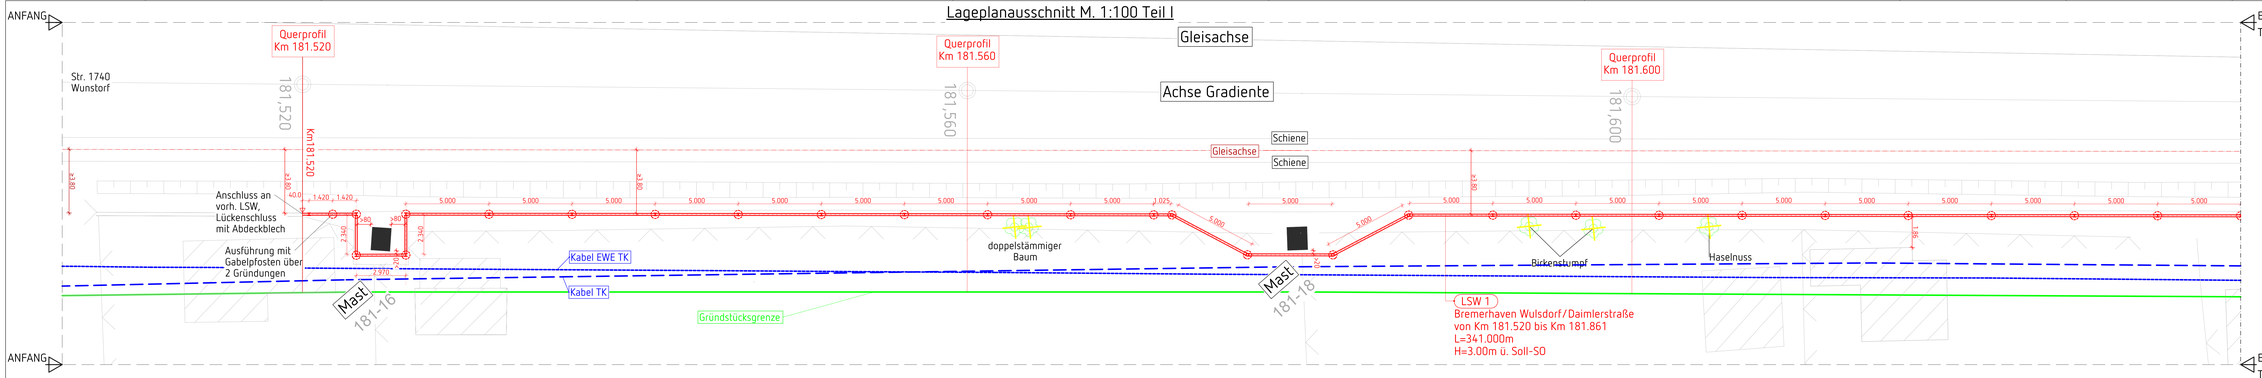

Lageplanausschnitt M. 1:100 Teil II

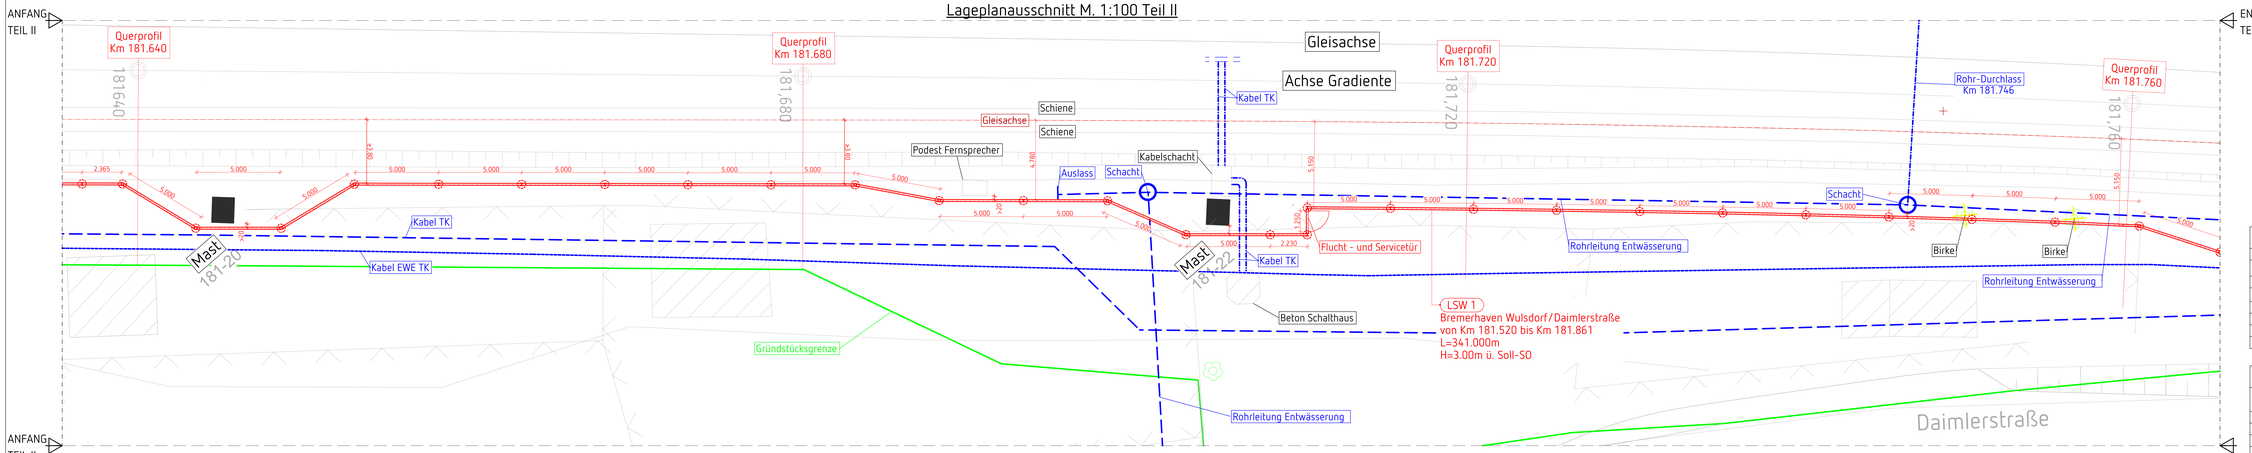

Lageplanausschnitt M. 1:100 Teil III

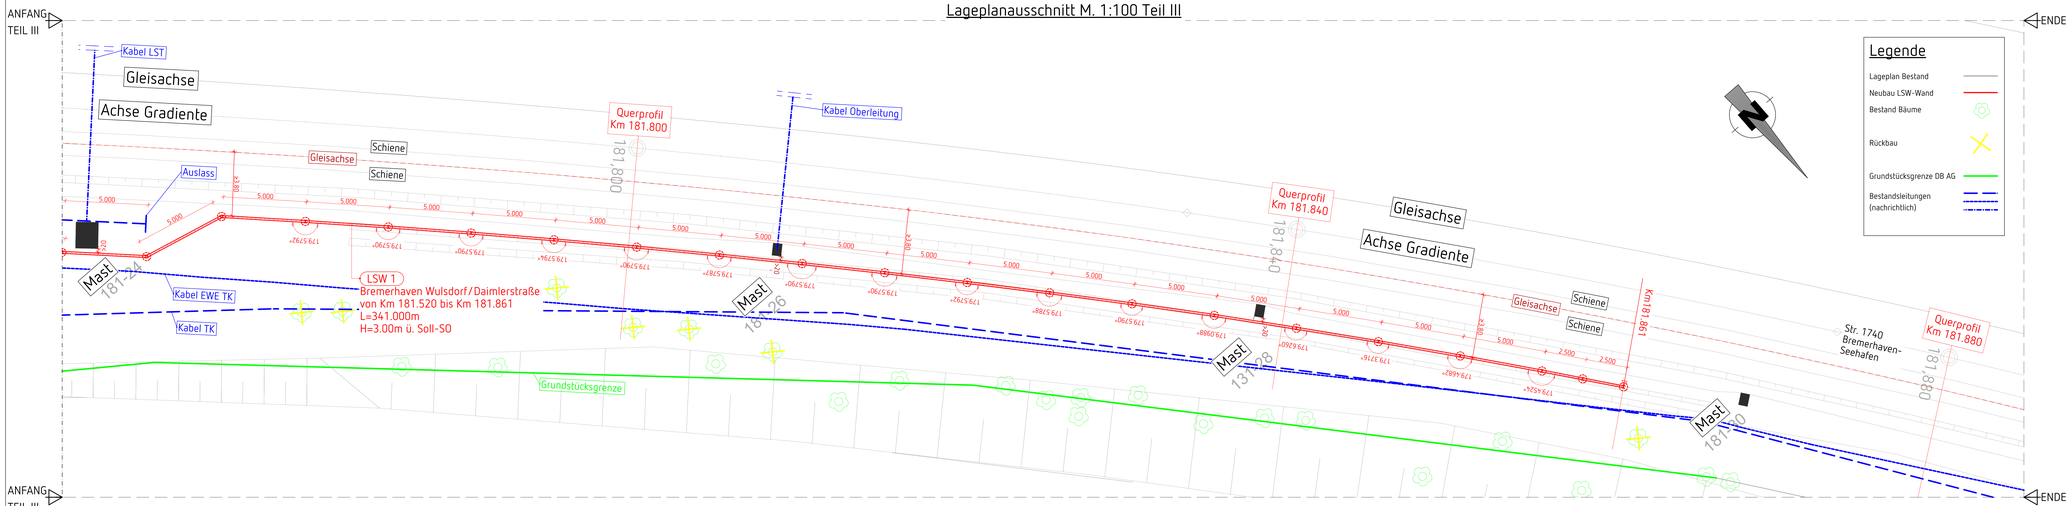

Legende

- Lageplan Bestand
- Neubau LSW-Wand
- Bestand Bäume
- Rückbau
- Grundstücksgrenze DB AG
- Bestandsleitungen (nachrichtlich)

Bauwerksdaten

Bauart:		Stahl/ Stahlbeton / Aluminium / ~~Gabionen/ Holz/ Kunststoffe~~ *)
Einwirkung		Windzone 4: nach DIN EN 1991-1-4 Druck-Sog-Einwirkung nach DB-Ril. 804.5501
Differenzhöhe z_e (bis OK LSW)	(m)	3.00m ab SO
Segmenthöhe	(m)	0,50m
Segmentanzahl	(Stk)	6
Gesamtlänge	(m)	347.70m
Lärmschutzwand – Ansichtfläche	(m^2)	104.1 $0m^2$
Absorptionsgruppe		~~Nicht absorbierend/ absorbierend~~/hoch absorbierend *)

*) Nicht zutreffendes streichen

Baustoffangaben

Bauteil:	Beton	Expositionsklassen**) Feuchtigkeitsklasse	Betonstahl	Baustahl	Aluminium/ Holz/ Kunststoffe *)
Lärmschutzelemente					nach DIN EN 573-3
Vorsatzschale					
Pfosten				S 235 J2+N	
Betonsockel	C30/37	XC4,XD1,XF2, XA2	BSt500		
Pfähle				S 355 J2H	
Sauberkeitsschicht					

*) Nicht zutreffendes streichen
**) alle Expositionsklassen sind anzugeben

Quelle: Vermessung: Magistrat der Stadt Bremerhaven, Vermessungs- und Katasteramt, Fährstraße 20, 27568 Bremerhaven

Unterlage 8.1

Genehmigungsvermerk Eisenbahn-Bundesamt

Übersichtskizze

0	ak	ak
Index	Änderungen ggü. Vorgängern	Planersteller

Entwurfsplanung

01

4758-16

	Datum	Name
gez.	03/2018	MB
bearb.	03/2018	MB
gepr.		
appr.		

Vorhabenträger: Magistrat der Senatsstadt Bremerhaven, Fährstraße 20, 27568 Bremerhaven

Vertreter des Vorhabenträgers: Magistrat der Senatsstadt Bremerhaven, Stadtplanungsamt, Fährstraße 20, 27568 Bremerhaven

Datum / Unterschrift

Planverfasser: pb+ Ingenieurgruppe AG
Bremen Hannover Berlin Hamburg Wolfsburg
Buntentorsteinweg 111 · 28201 Bremen
Telefon 0421 / 7 46 13 · Telefax 0421 / 7 46 13 Durchwahl 50

Höhensystem:	DB_Ref
Koordinatensystem:	DB_Ref
Vermessungsdaten:	
Blattgröße:	A4 / 1450
Maßstab:	1:100

Kommunales Lärmschutzprogramm Bremerhaven

Strecke 1740 Wunstorf - Bremerhaven - Seehaven
Neubau Lärmschutzwand 1, Bremerhaven Wulsdorf/Daimlerstraße
km 181+520 bis km 181+861

Planart: Lageplan

Planinhalt: Neubau LSW Grundriss